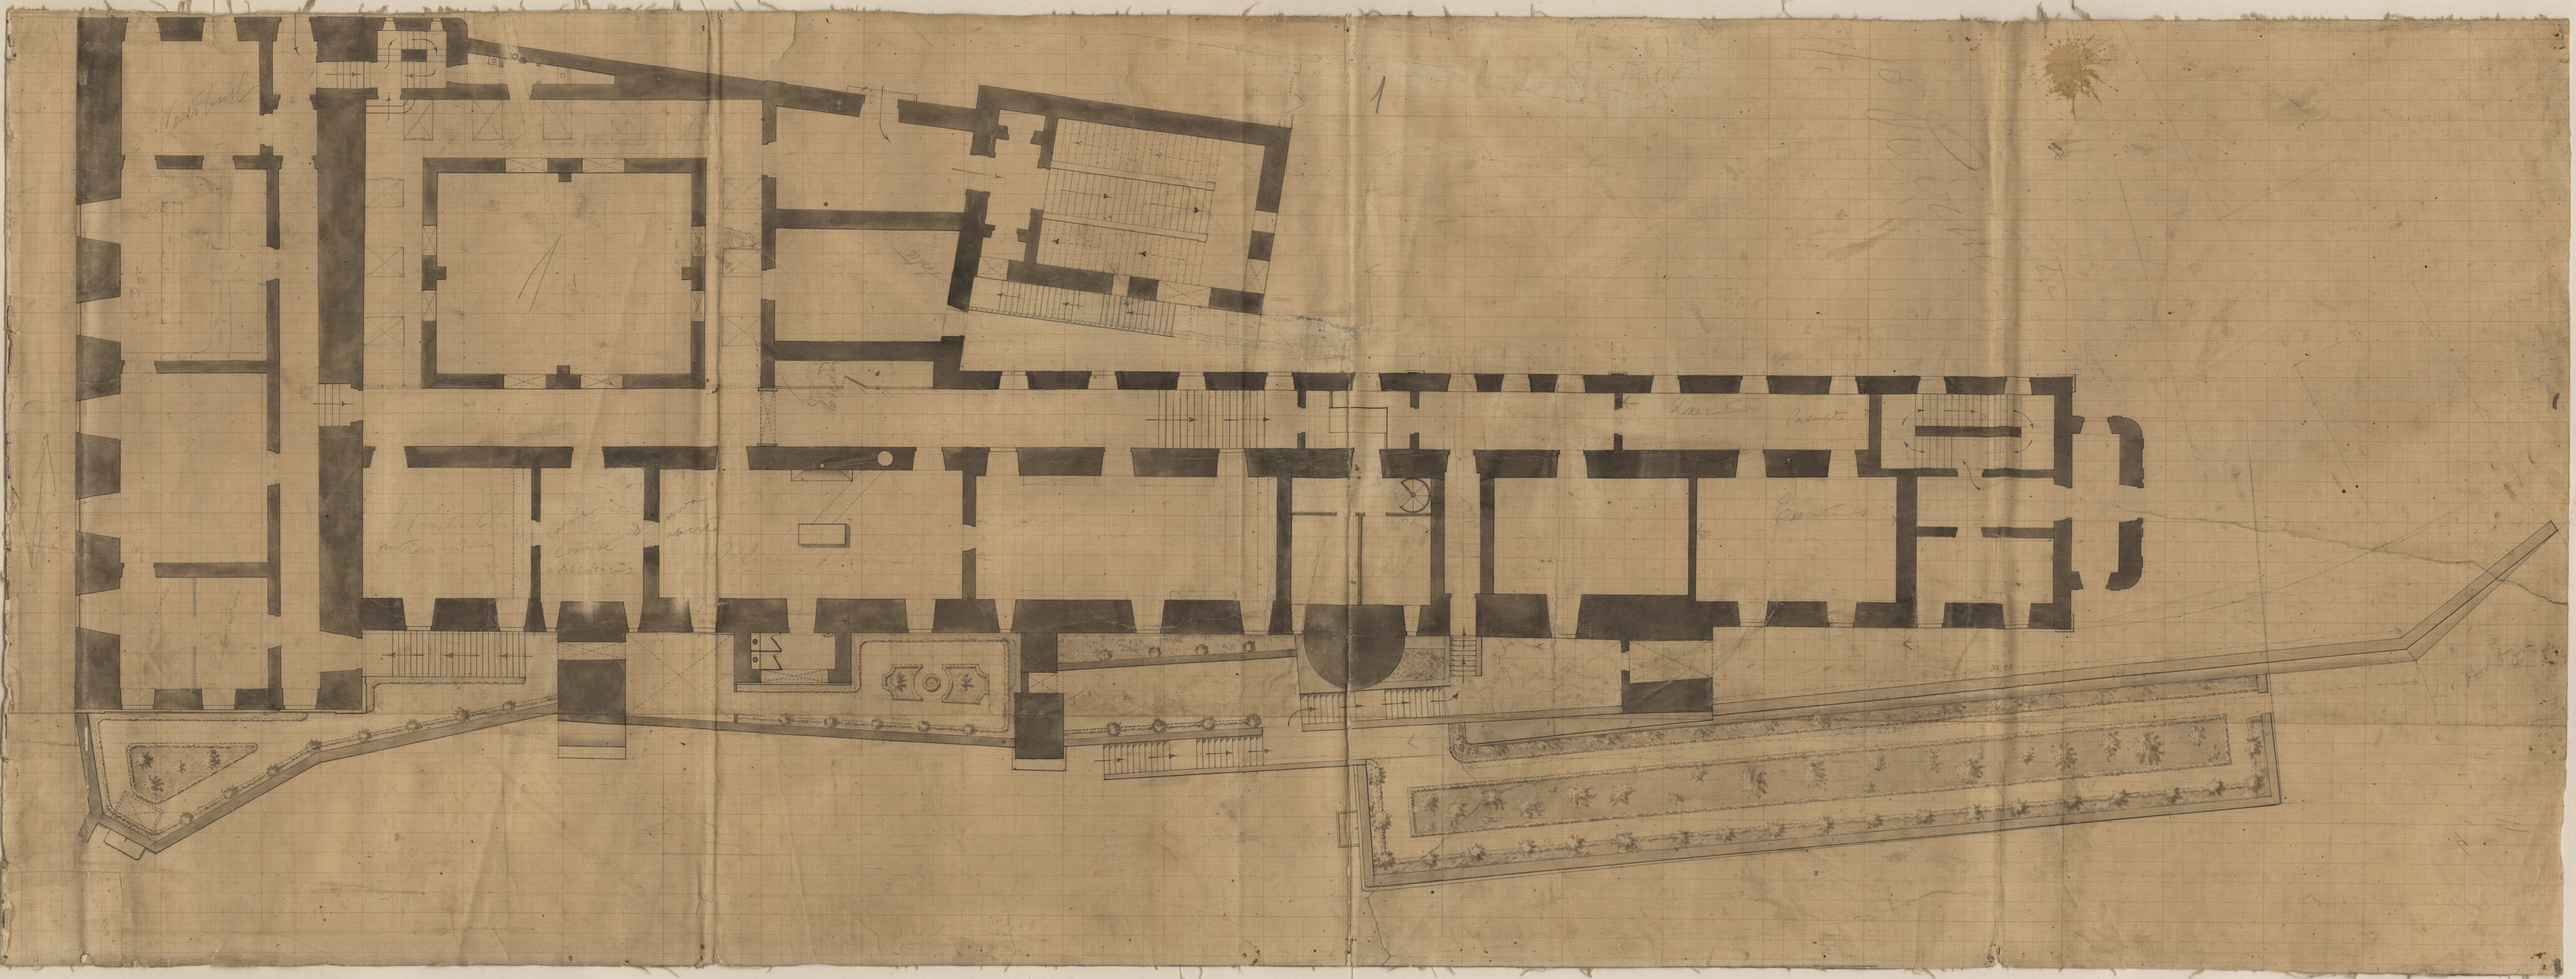

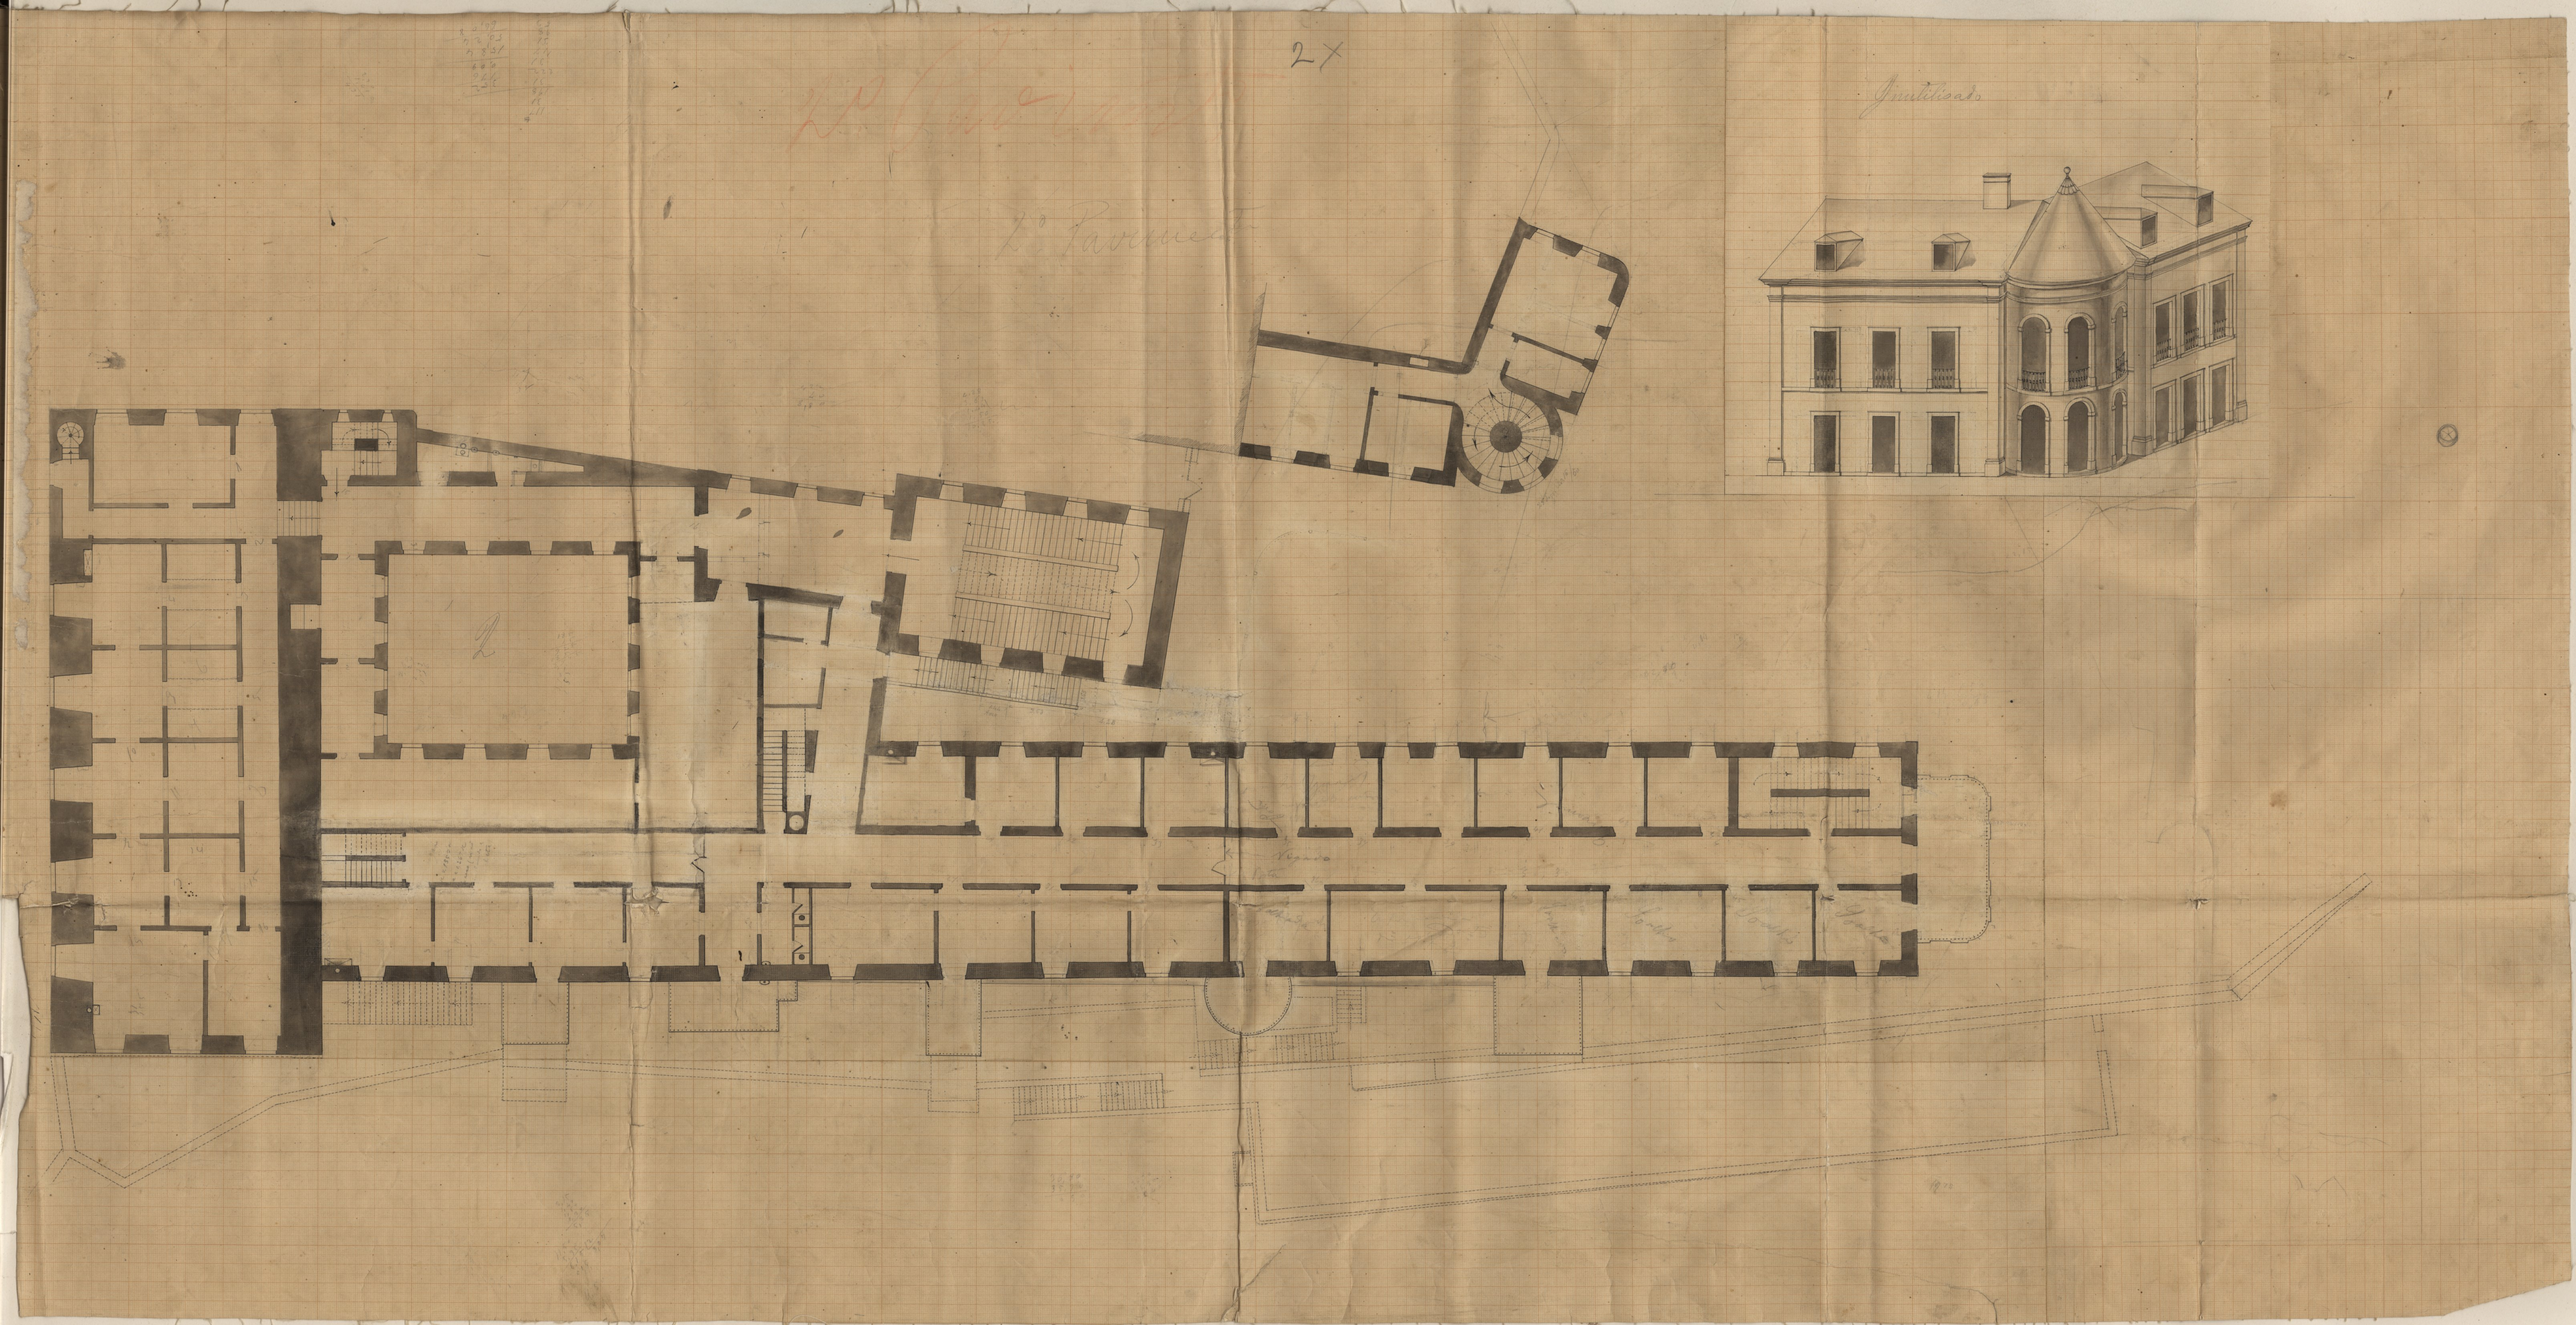

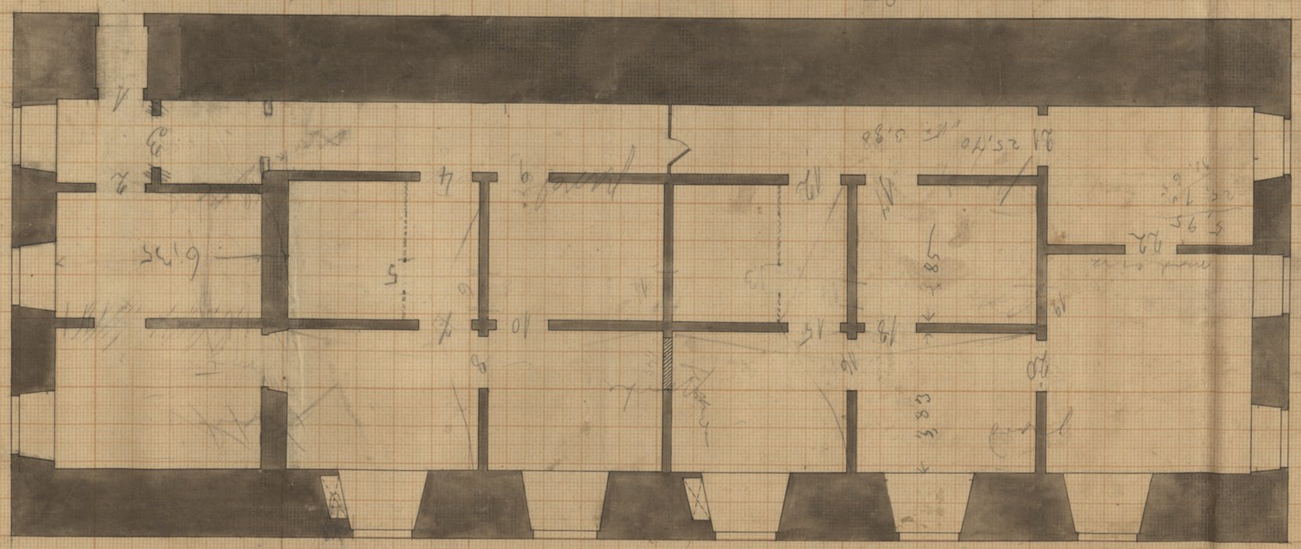

(A) Entre este pavimento e o ferro da casa que lhe fica por rebaixo ha um desvio de 0,60

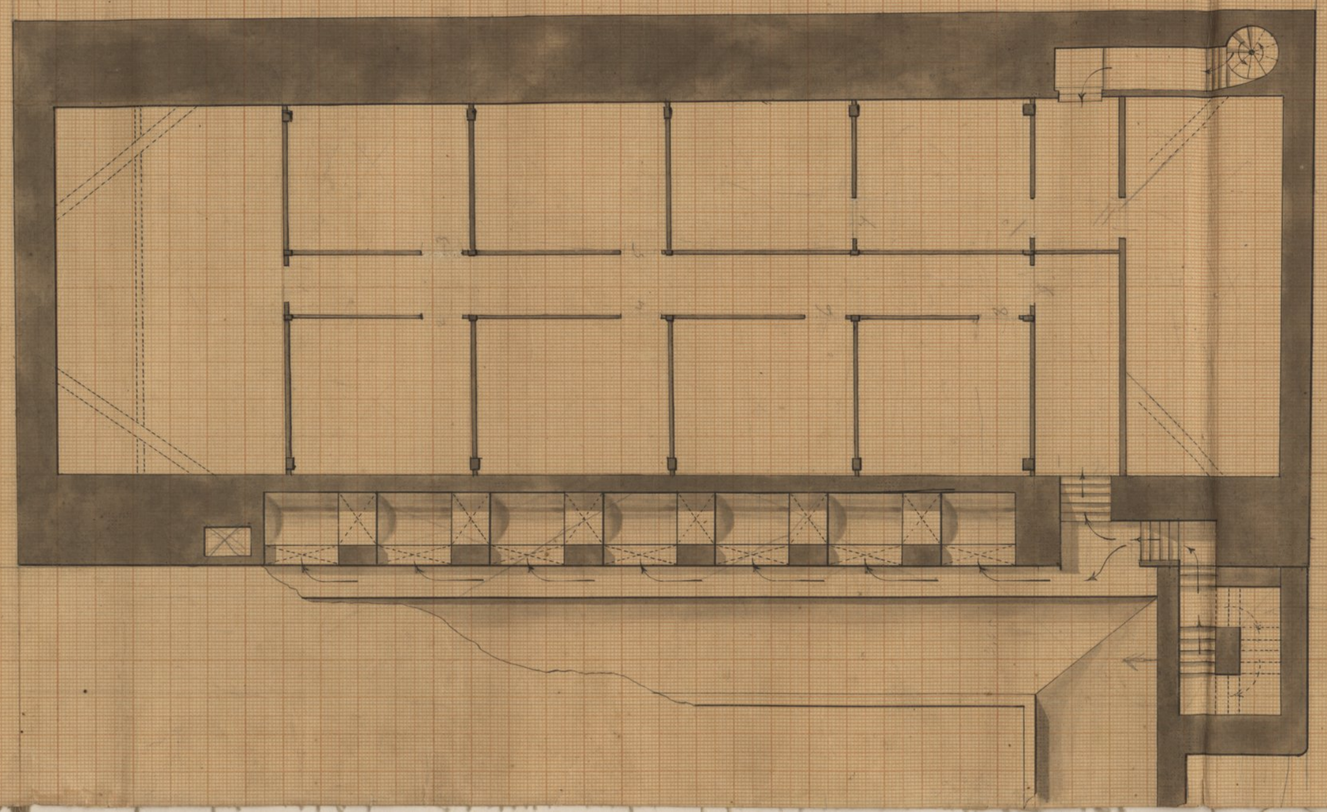

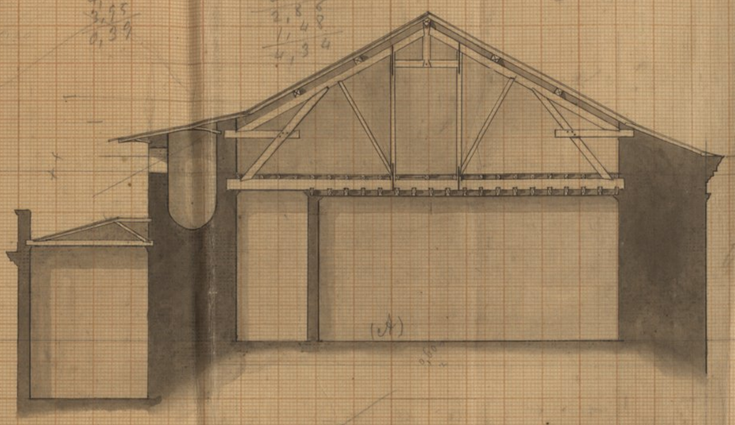

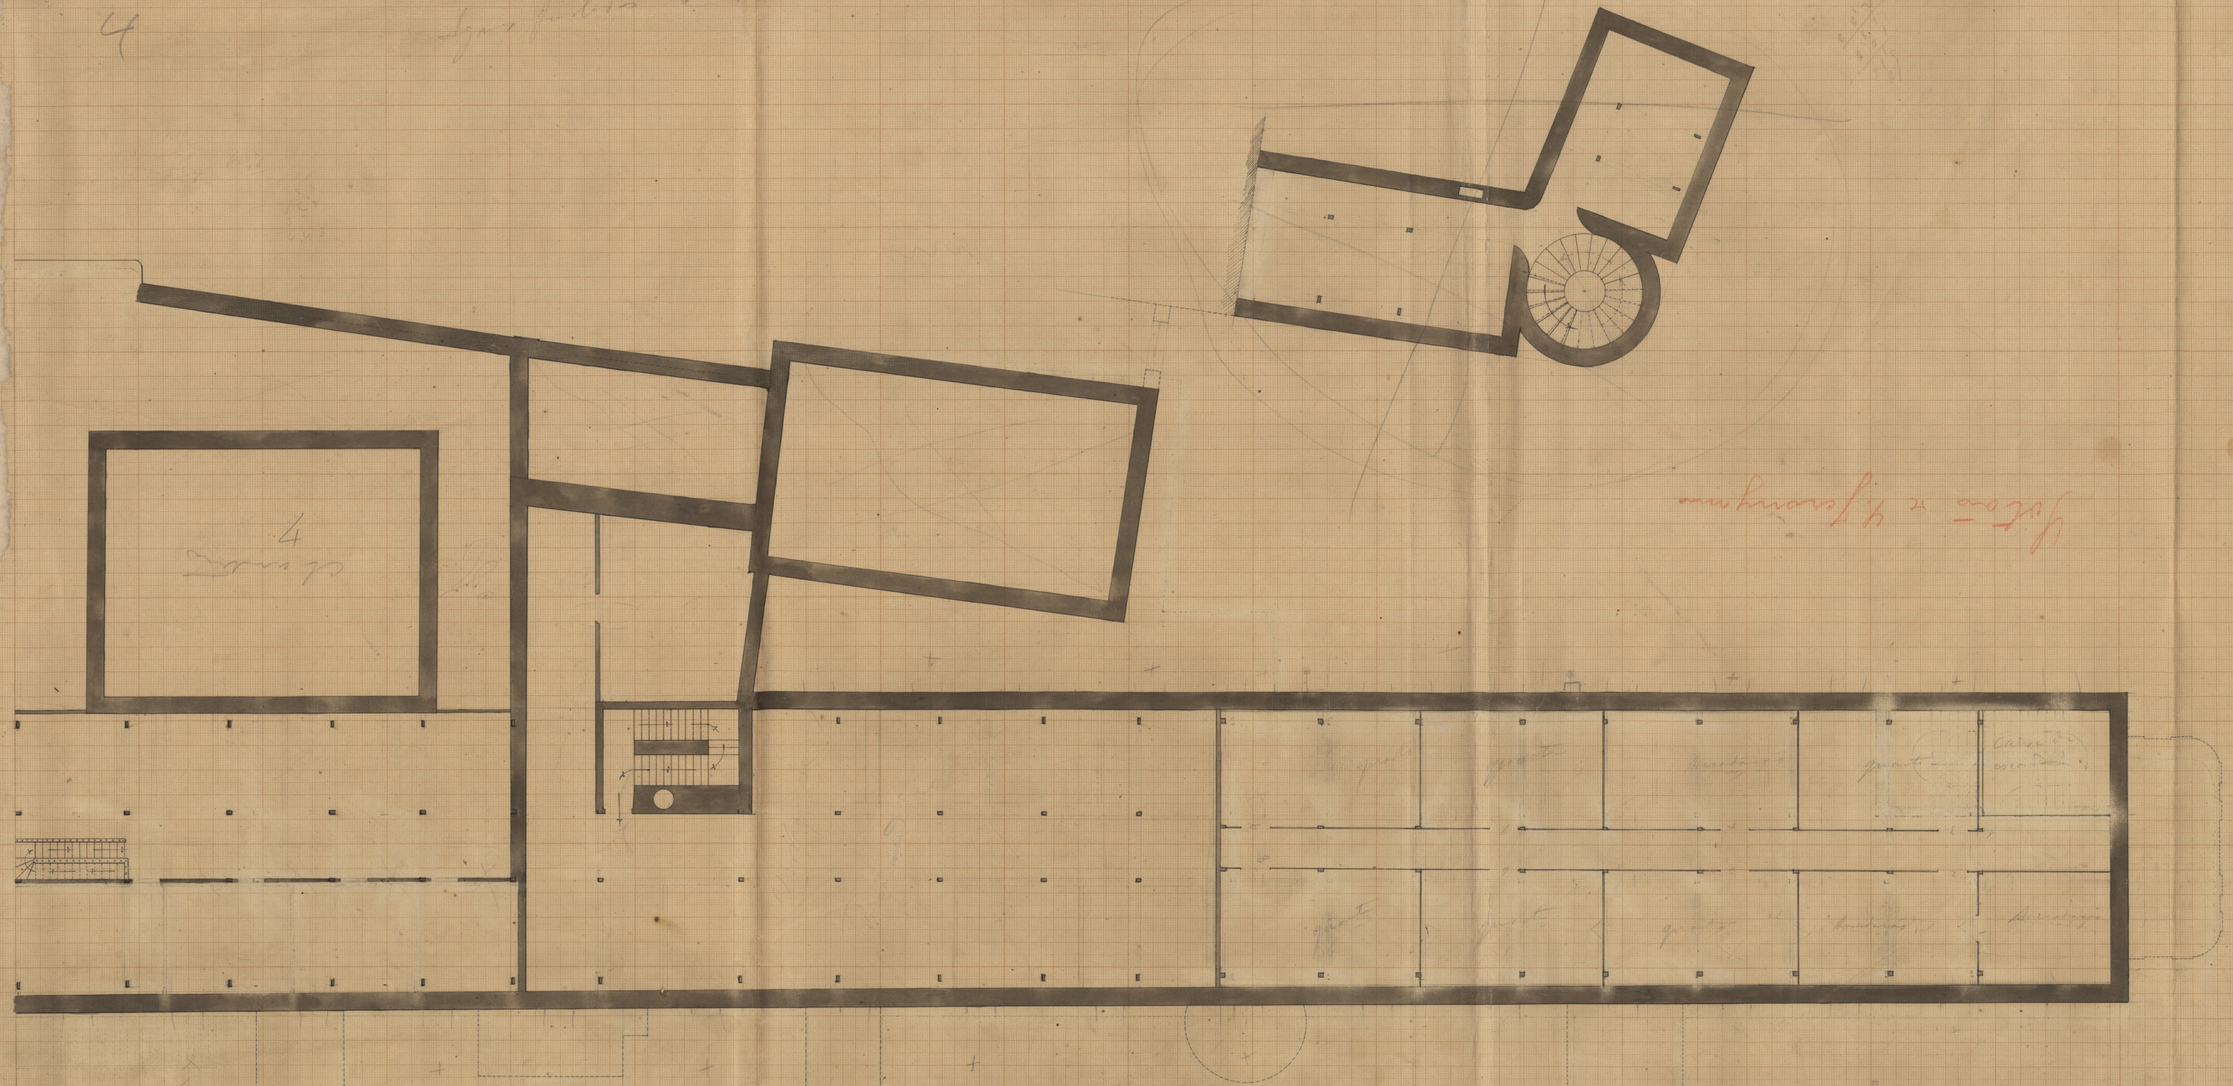

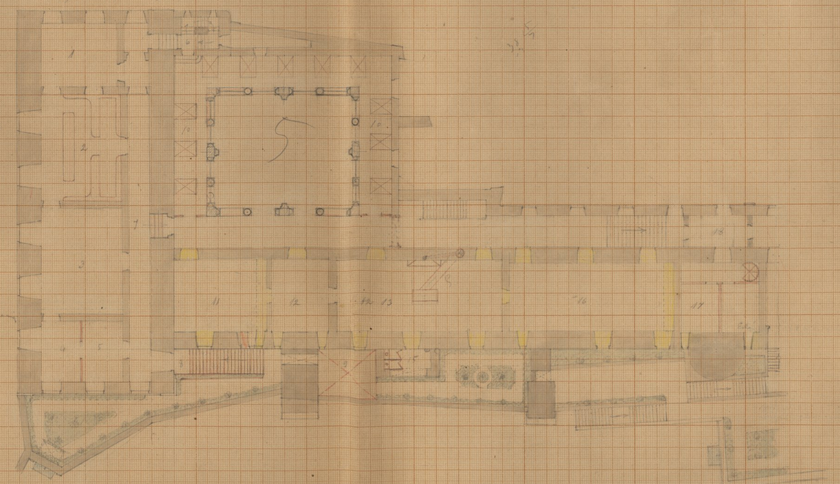

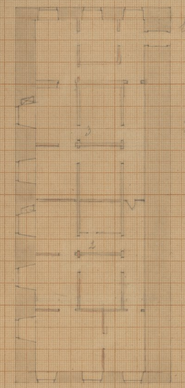

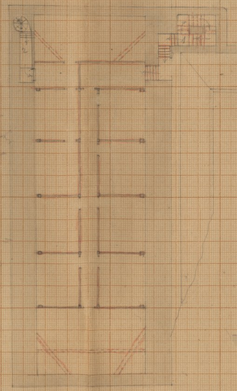

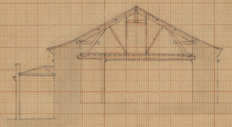

HOSPITAES DA UNIVERSIDADE DE COIMBRA

Edificio de S. Jeronymo. *Alçado do nascente.*

Nivel do Collegio das Artes

Parede contigua á da escada de S. Francisco
Nivel da cisterna
Nivel do claustro

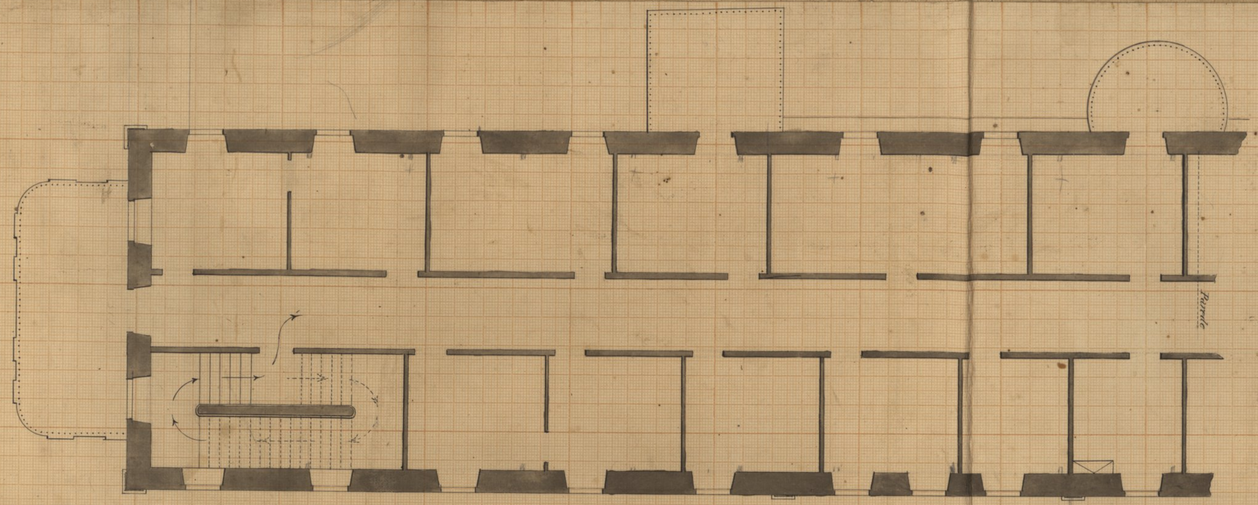
Parede

HOSPITAES DA UNIVERSIDADE
de Coimbra
Projecto de reconstrucção

— Edificio de S. Jeronimo —

Alçado do topo Norte

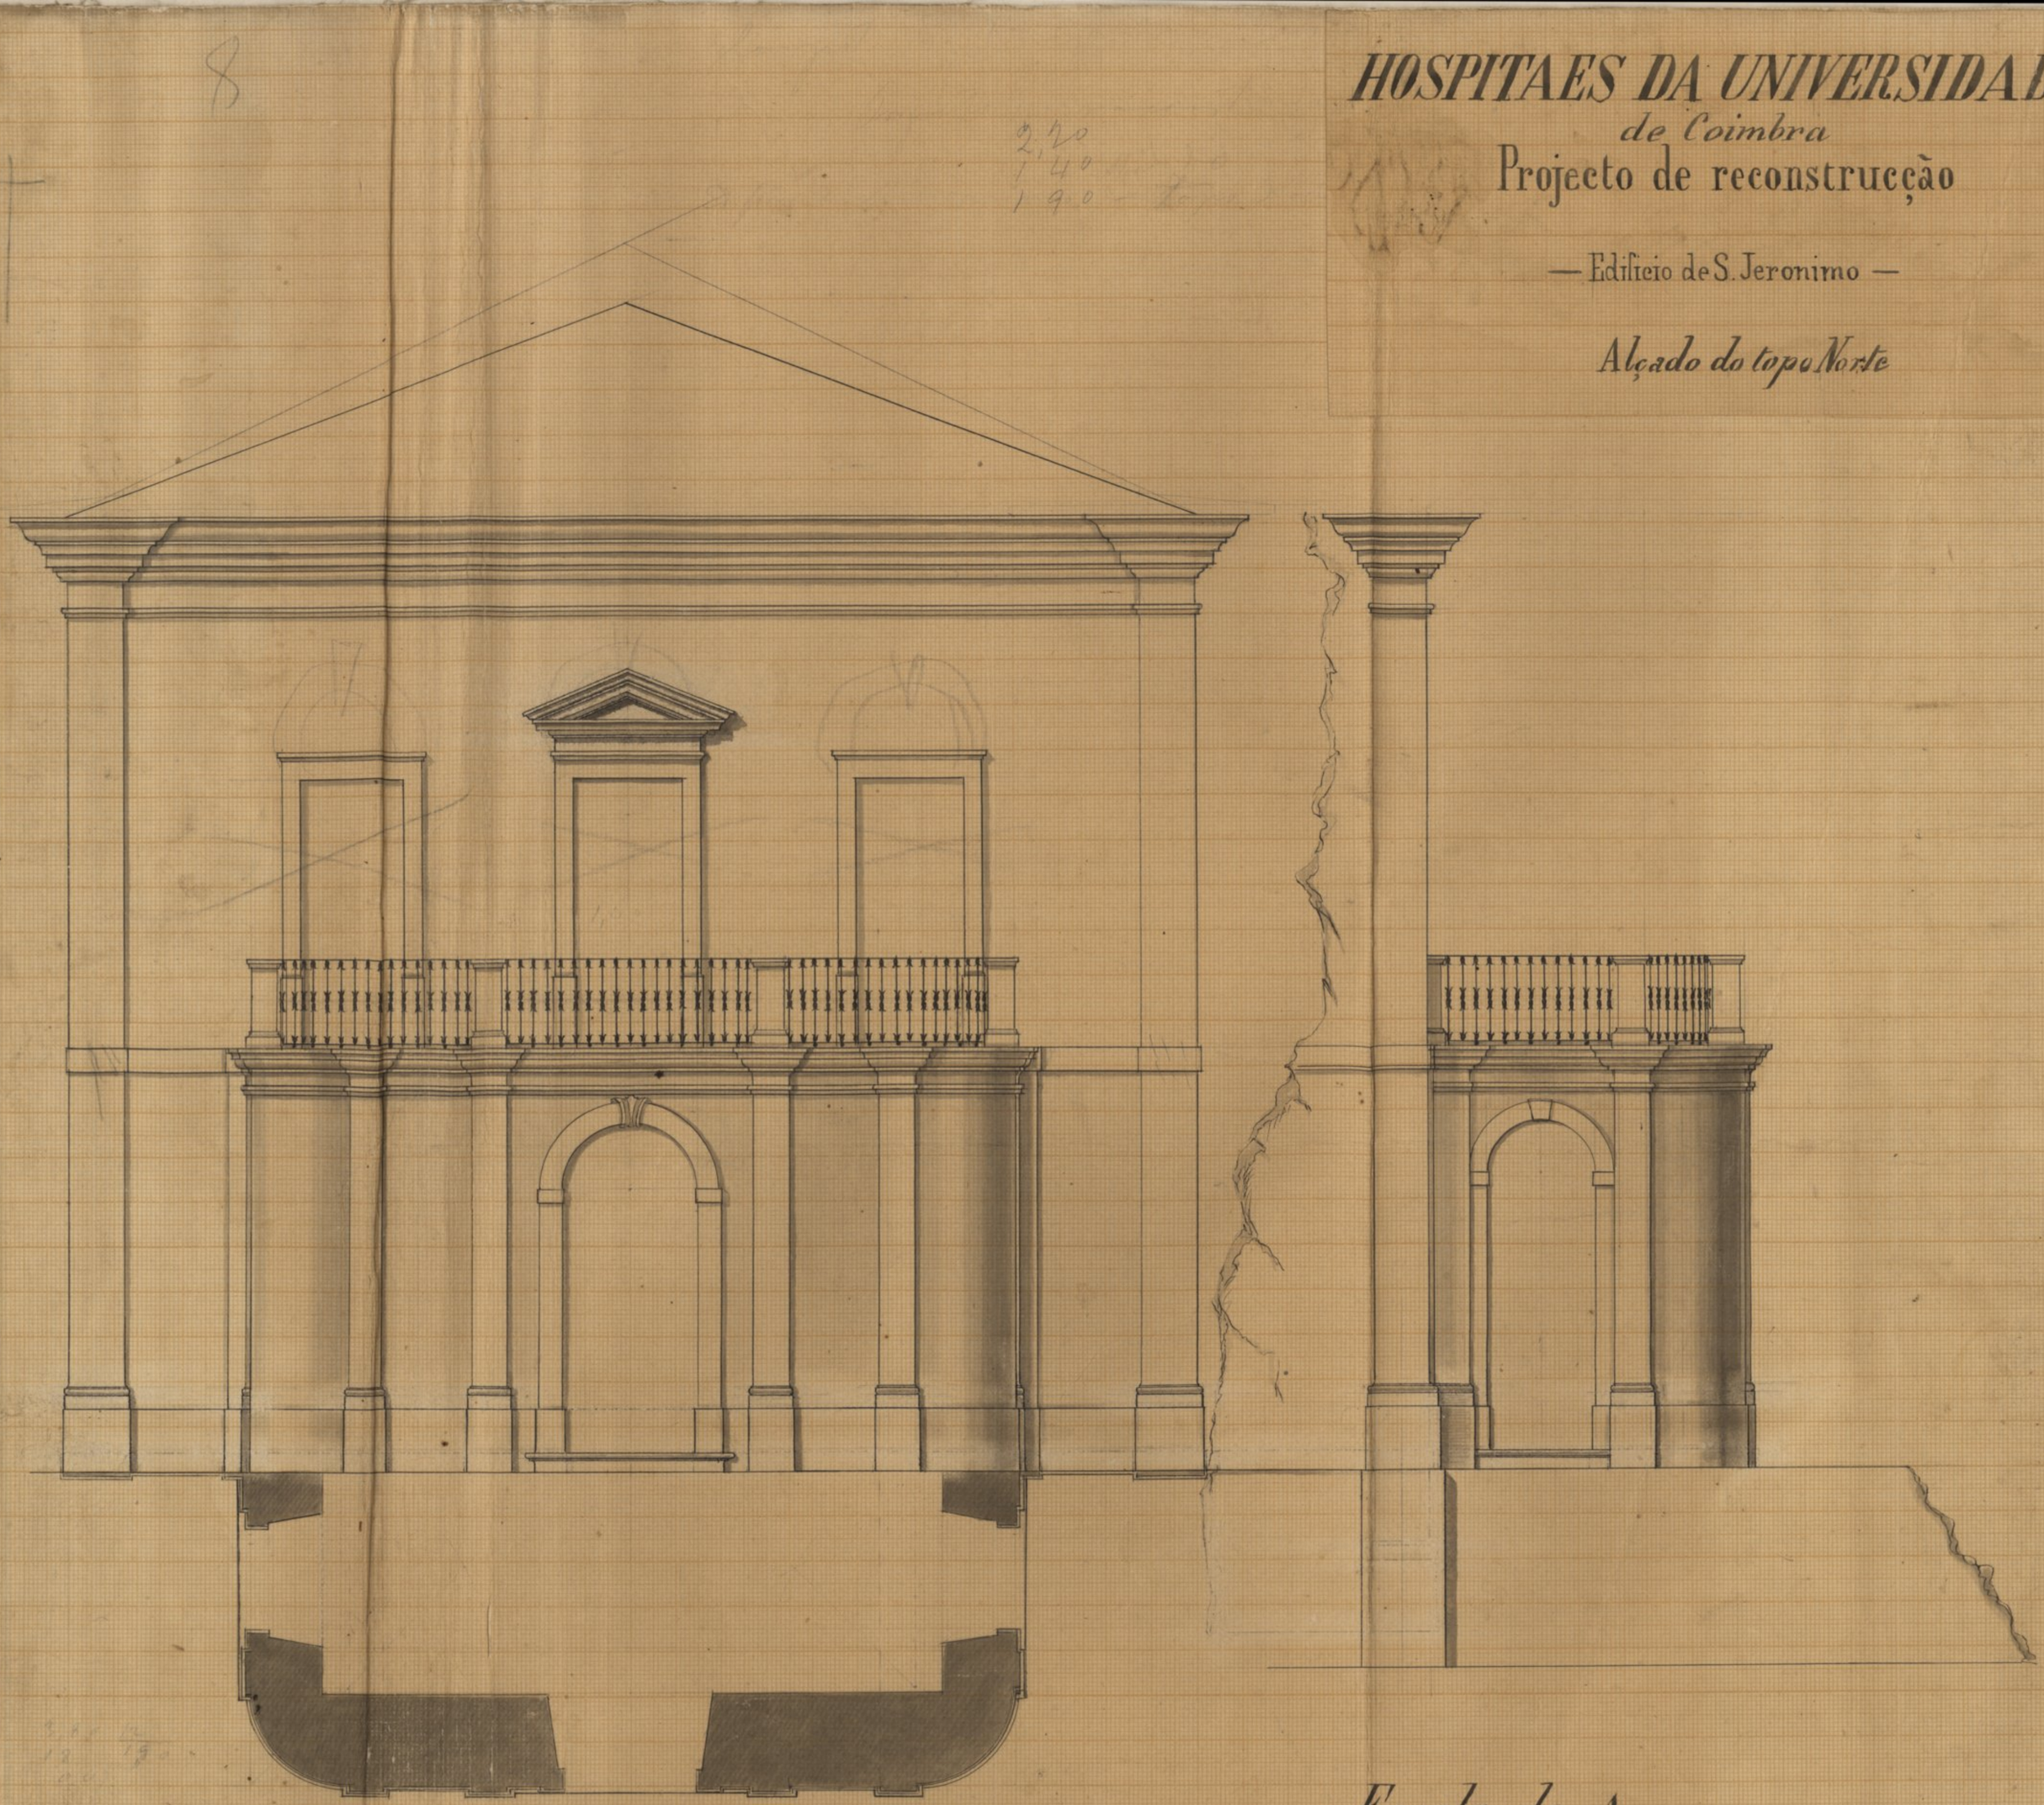

Escala de 1/50

Plano de Costa Simões

HOSPITAES DA UNIVERSIDADE
De Coimbra
Projecto de reconstrucção

Edificio de S. Jeronimo. Alçado para o lado da rua.

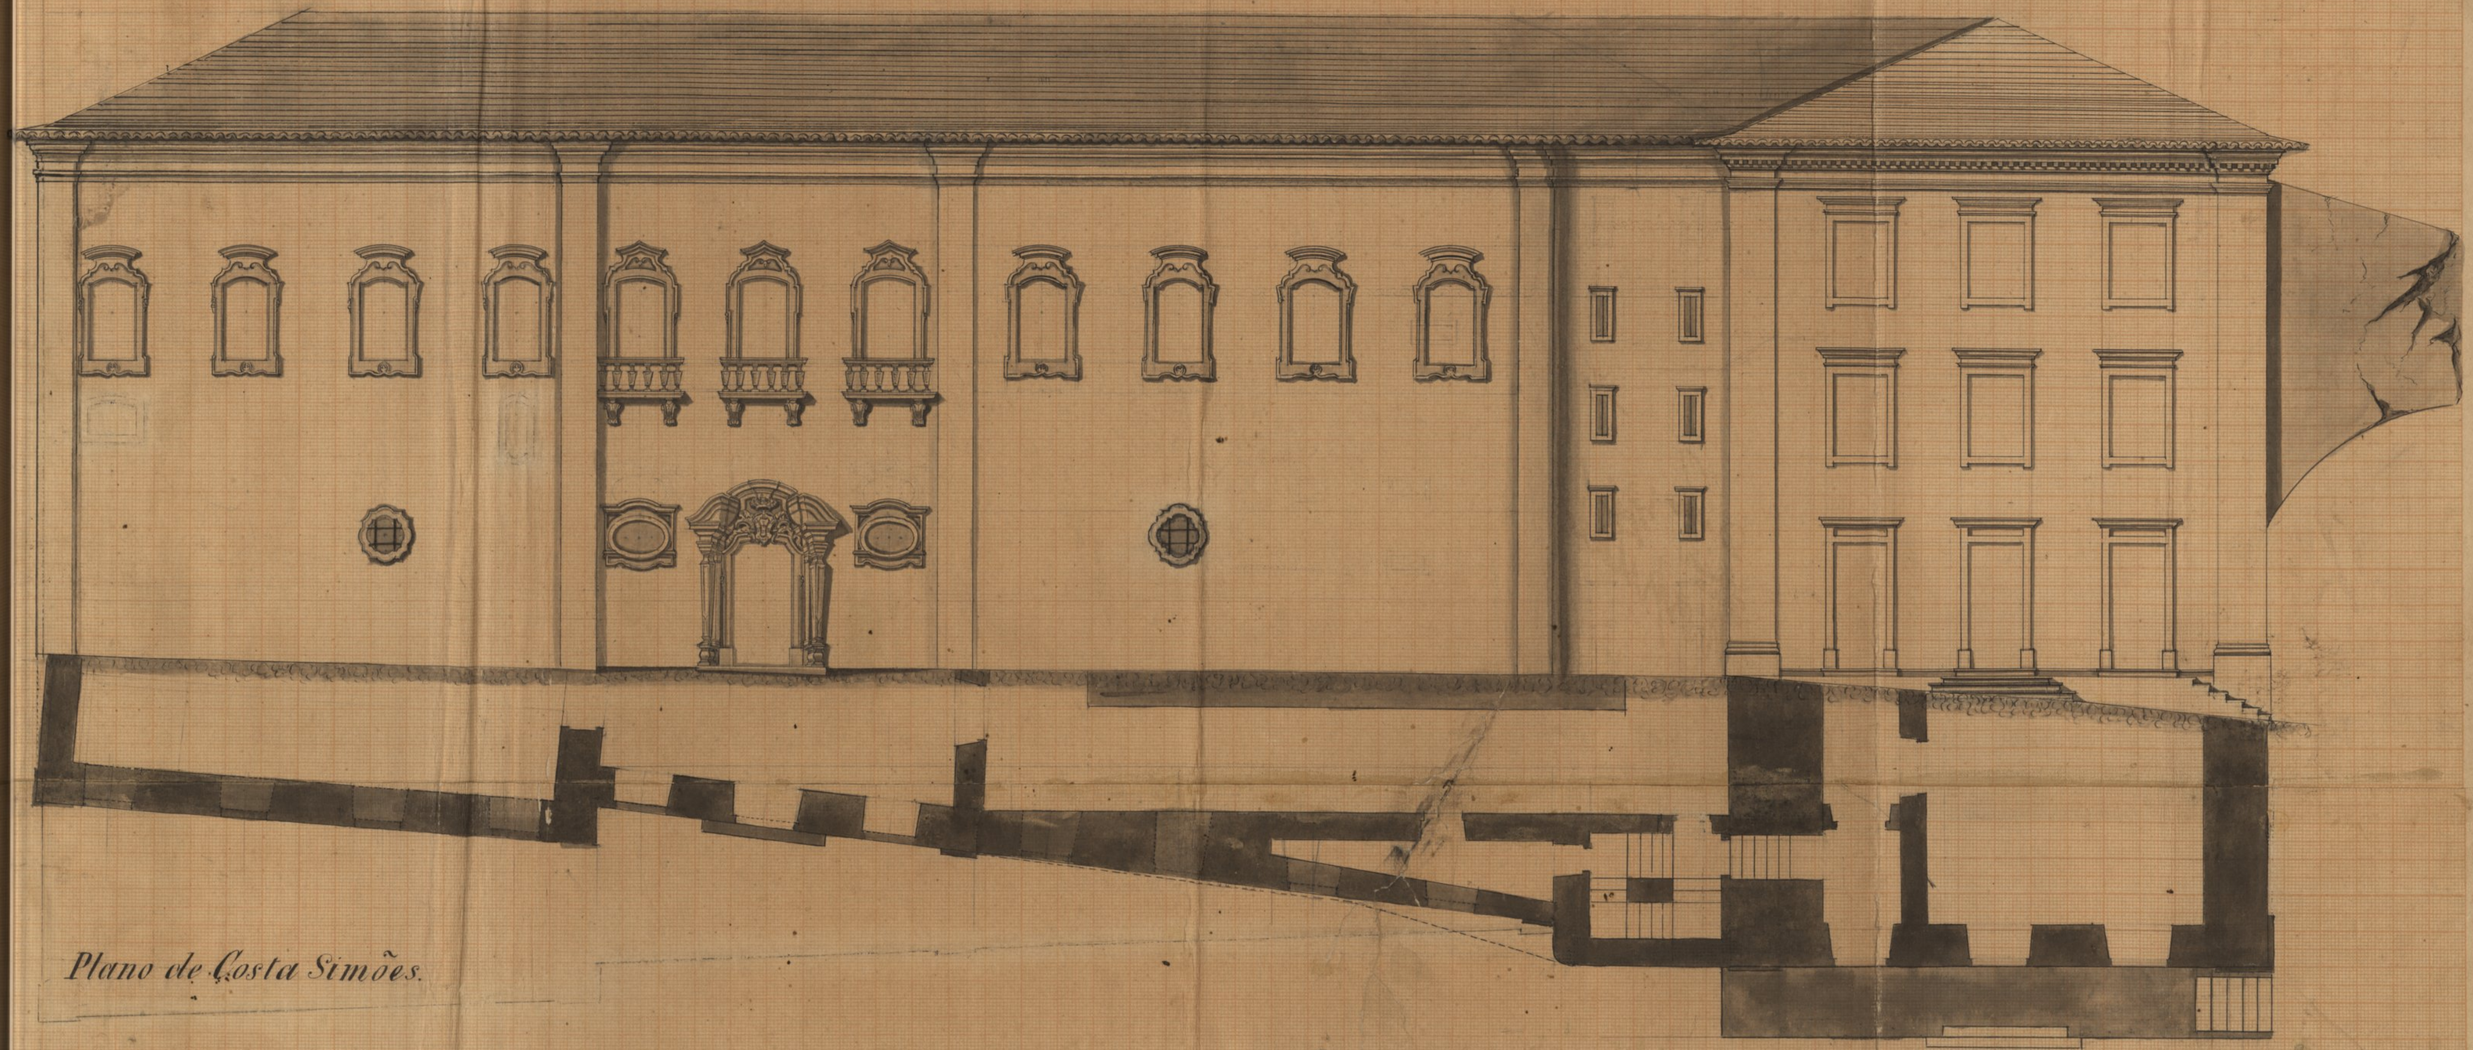

Plano de Costa Simões.

HOSPITAES DA UNIVERSIDADE DE COIMBRA

Projecto de reconstrucção

Edificio de S. Jeronimo. — Alçado do Sul.

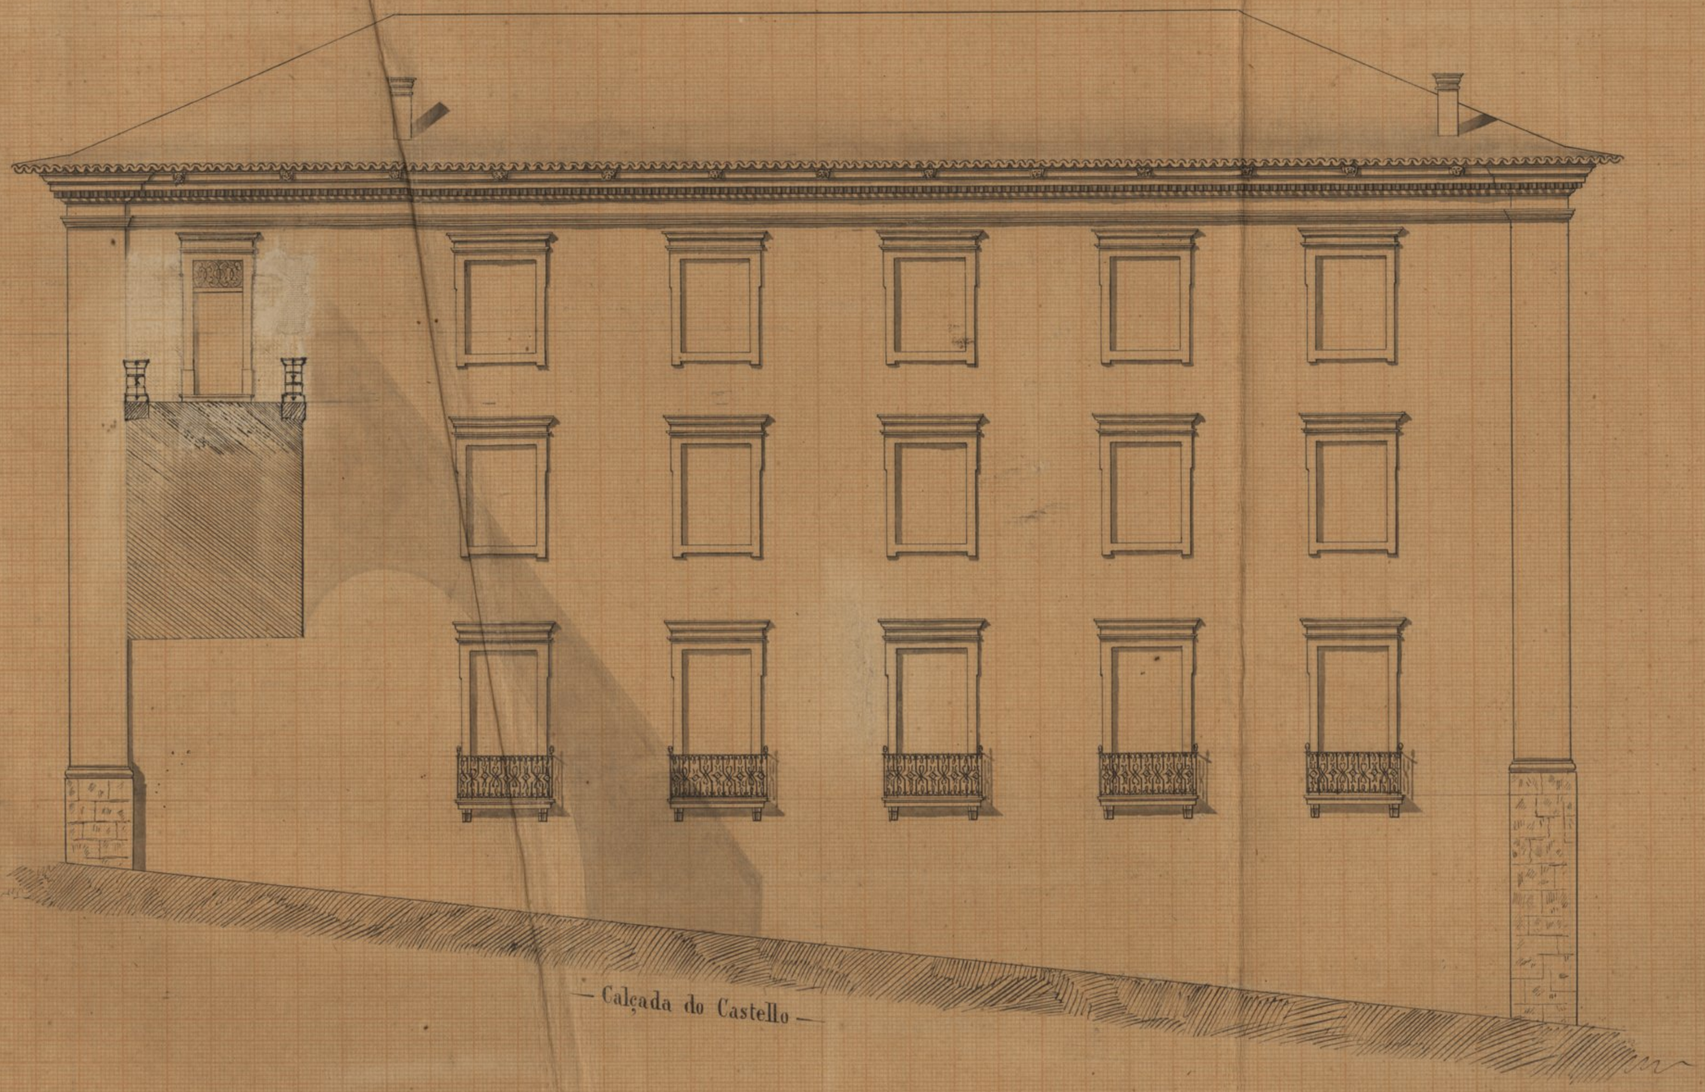

Plano de Costa Simões.

Approvada na conformidade das indicações exaradas no parecer
do Director das Obras Publicas que por copia vai junto.
Coimbra, em sessão de 12 d'Agosto de 1875.

José Maria Cordeiro
Augusto Cesar da Silveira
Joaquim Affonso Pessoa
Basilio Aug. Xavier d'Brito

HOSPITAES DA UNIVERSIDADE DE COIMBRA.

Projecto de reedificação.

Collegio de S. Jeronimo
(Antiga egreja)

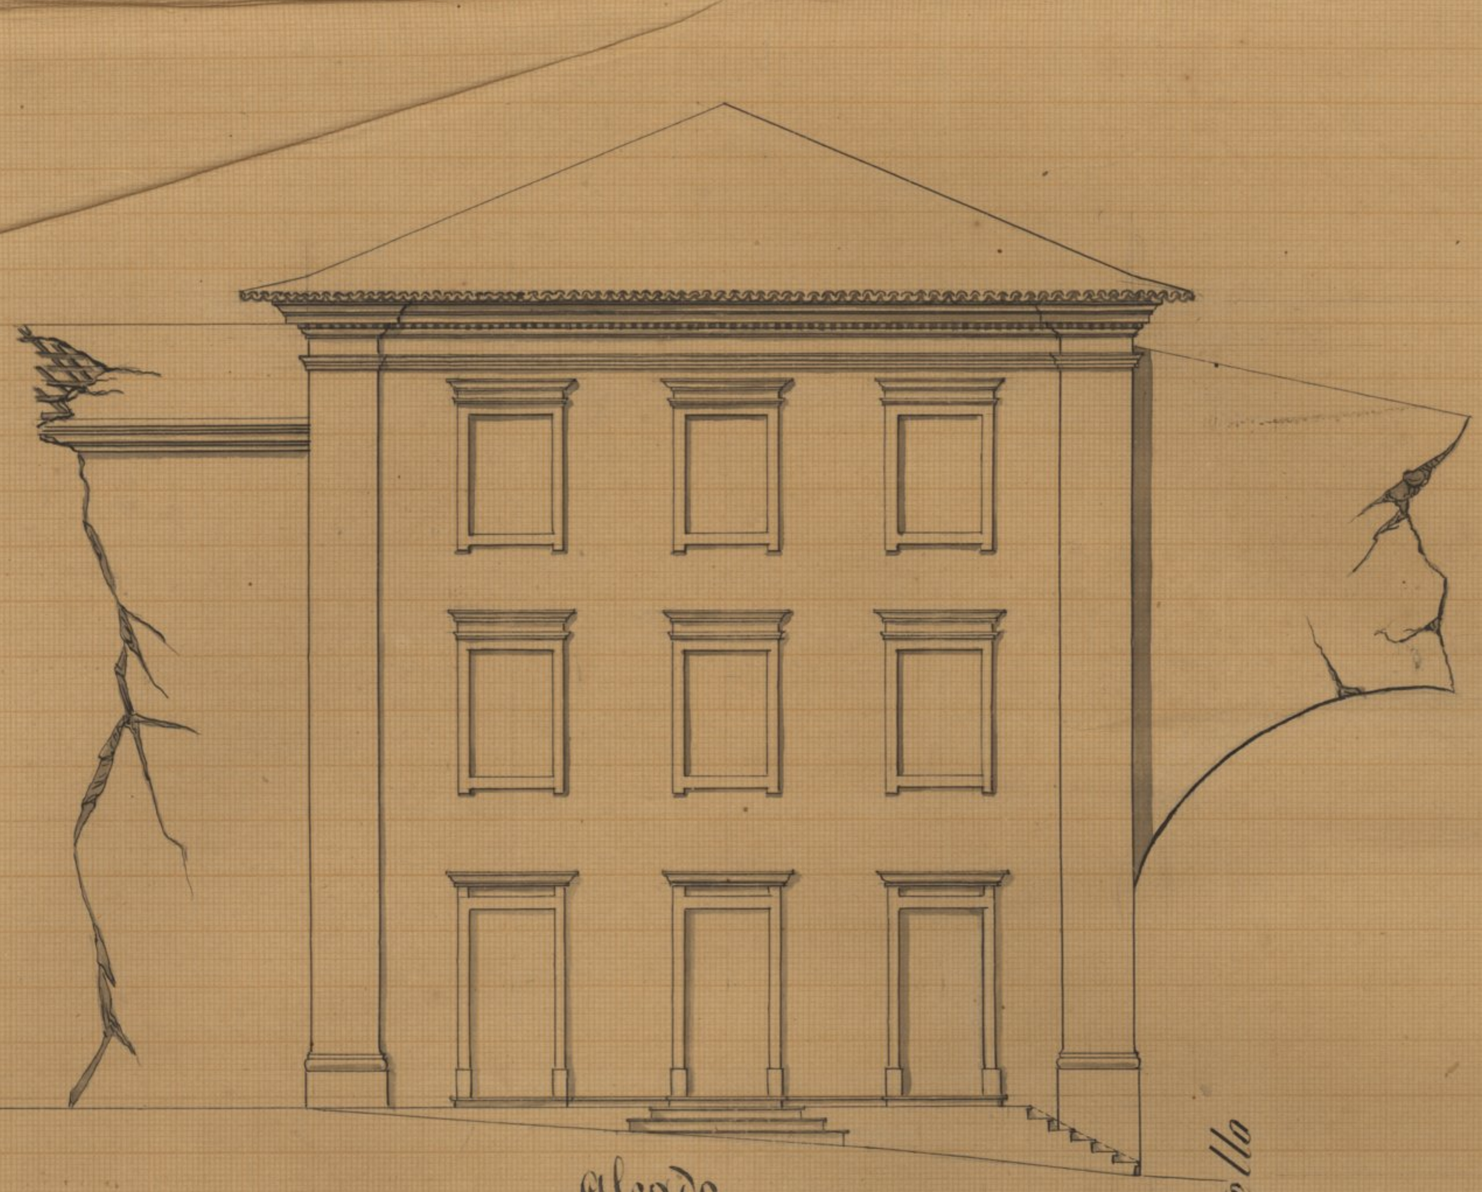

Alçado.

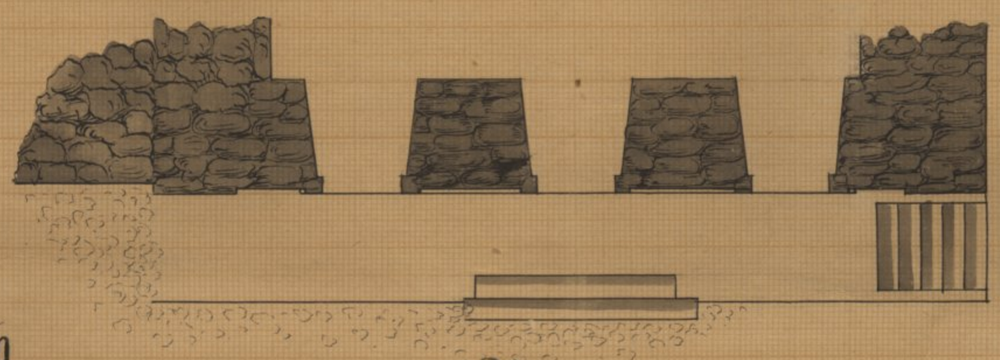

Escala de $\frac{1}{100}$

Planta.

Rua de S. Jeronimo

Calçada do Castello

Plano de Costa Simões
Desenho de Pacheco

11 (a)

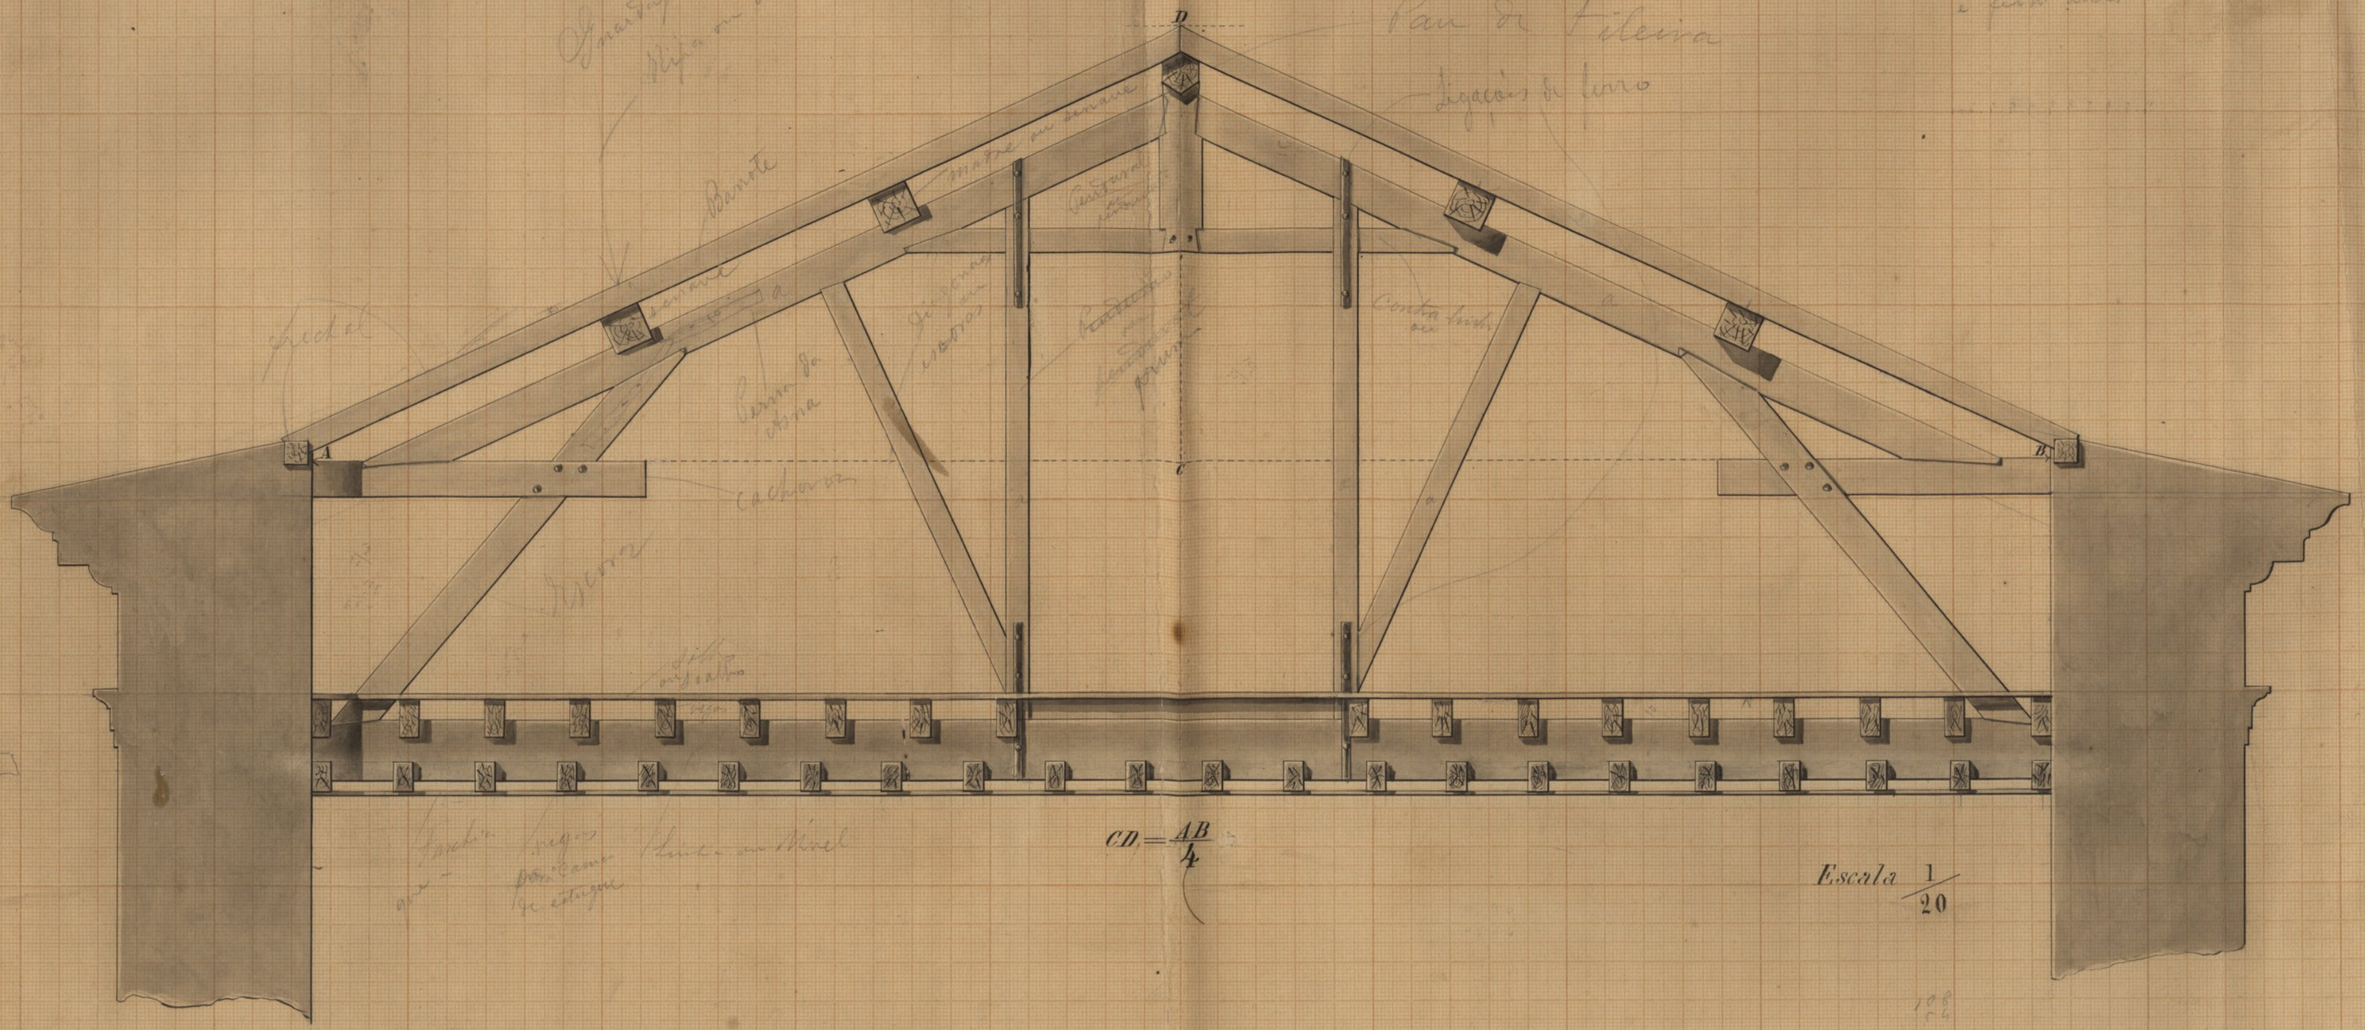

$CD = \frac{AB}{4}$

Escala $\frac{1}{20}$

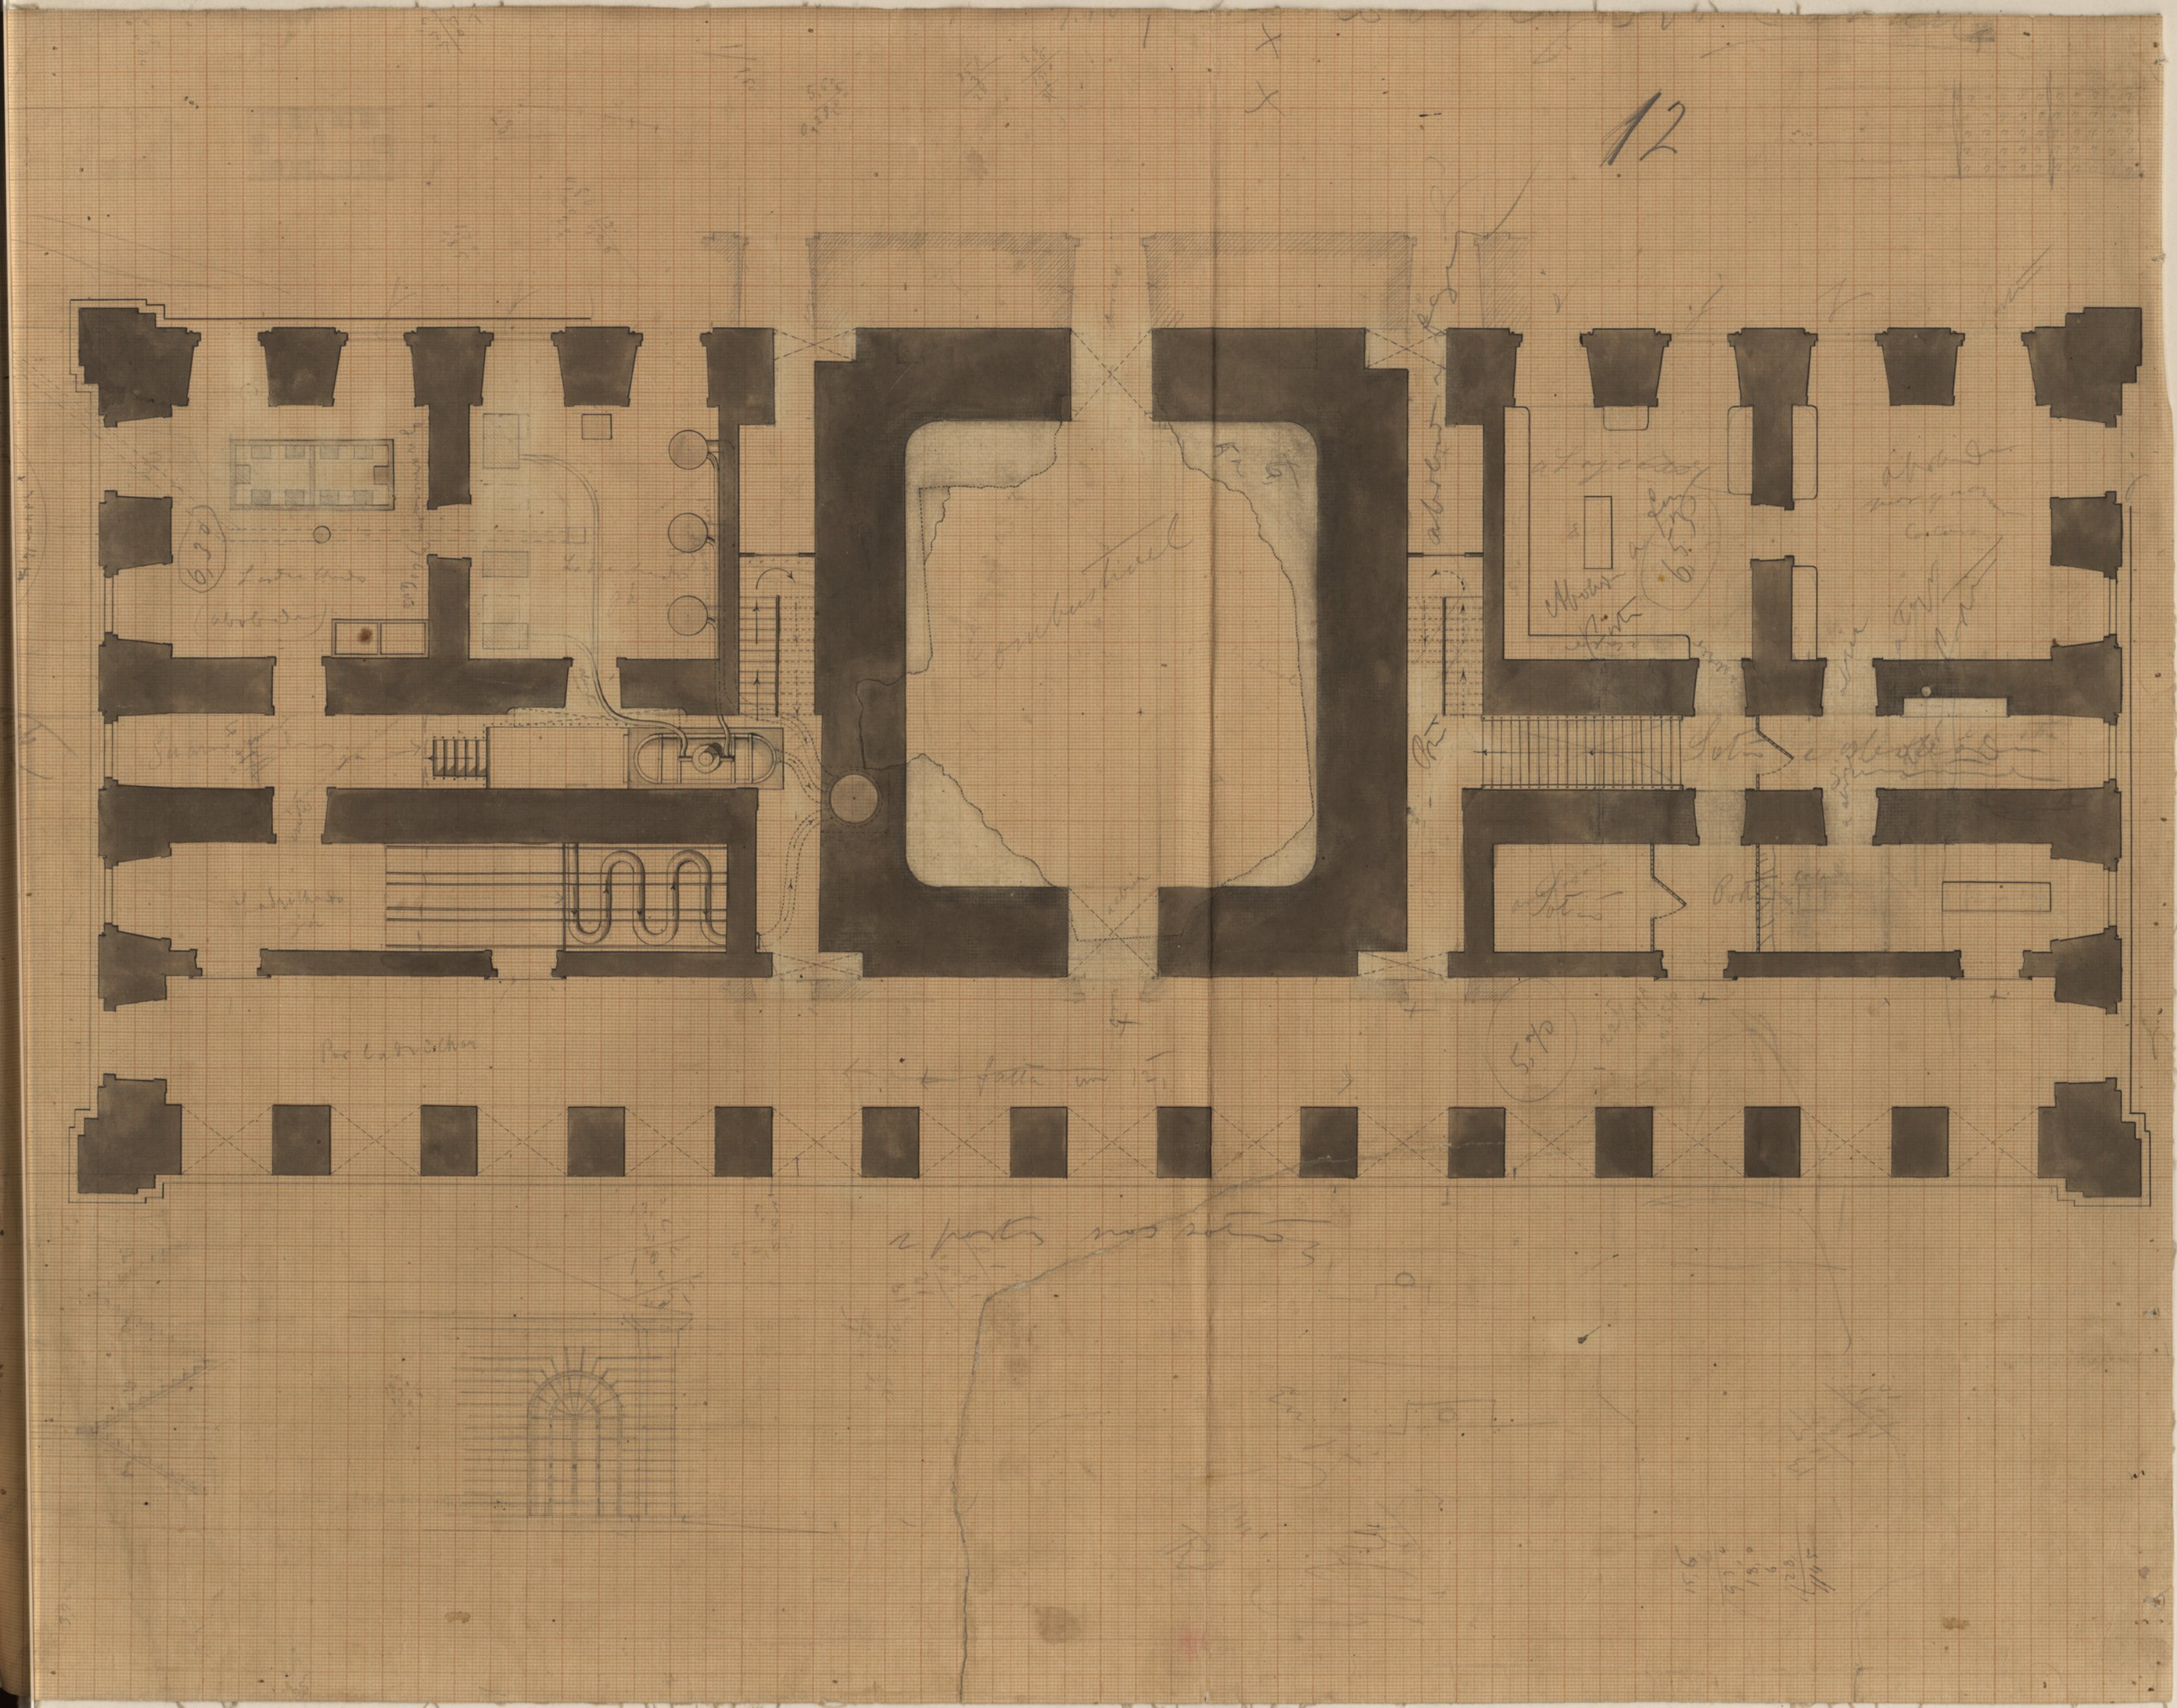
12
Combustível
6,30
6,50
5,70
2 portas nos sotão

Sotão do 1º Pavimento ou dos Lojas do Ca

13

Escala = 1:100

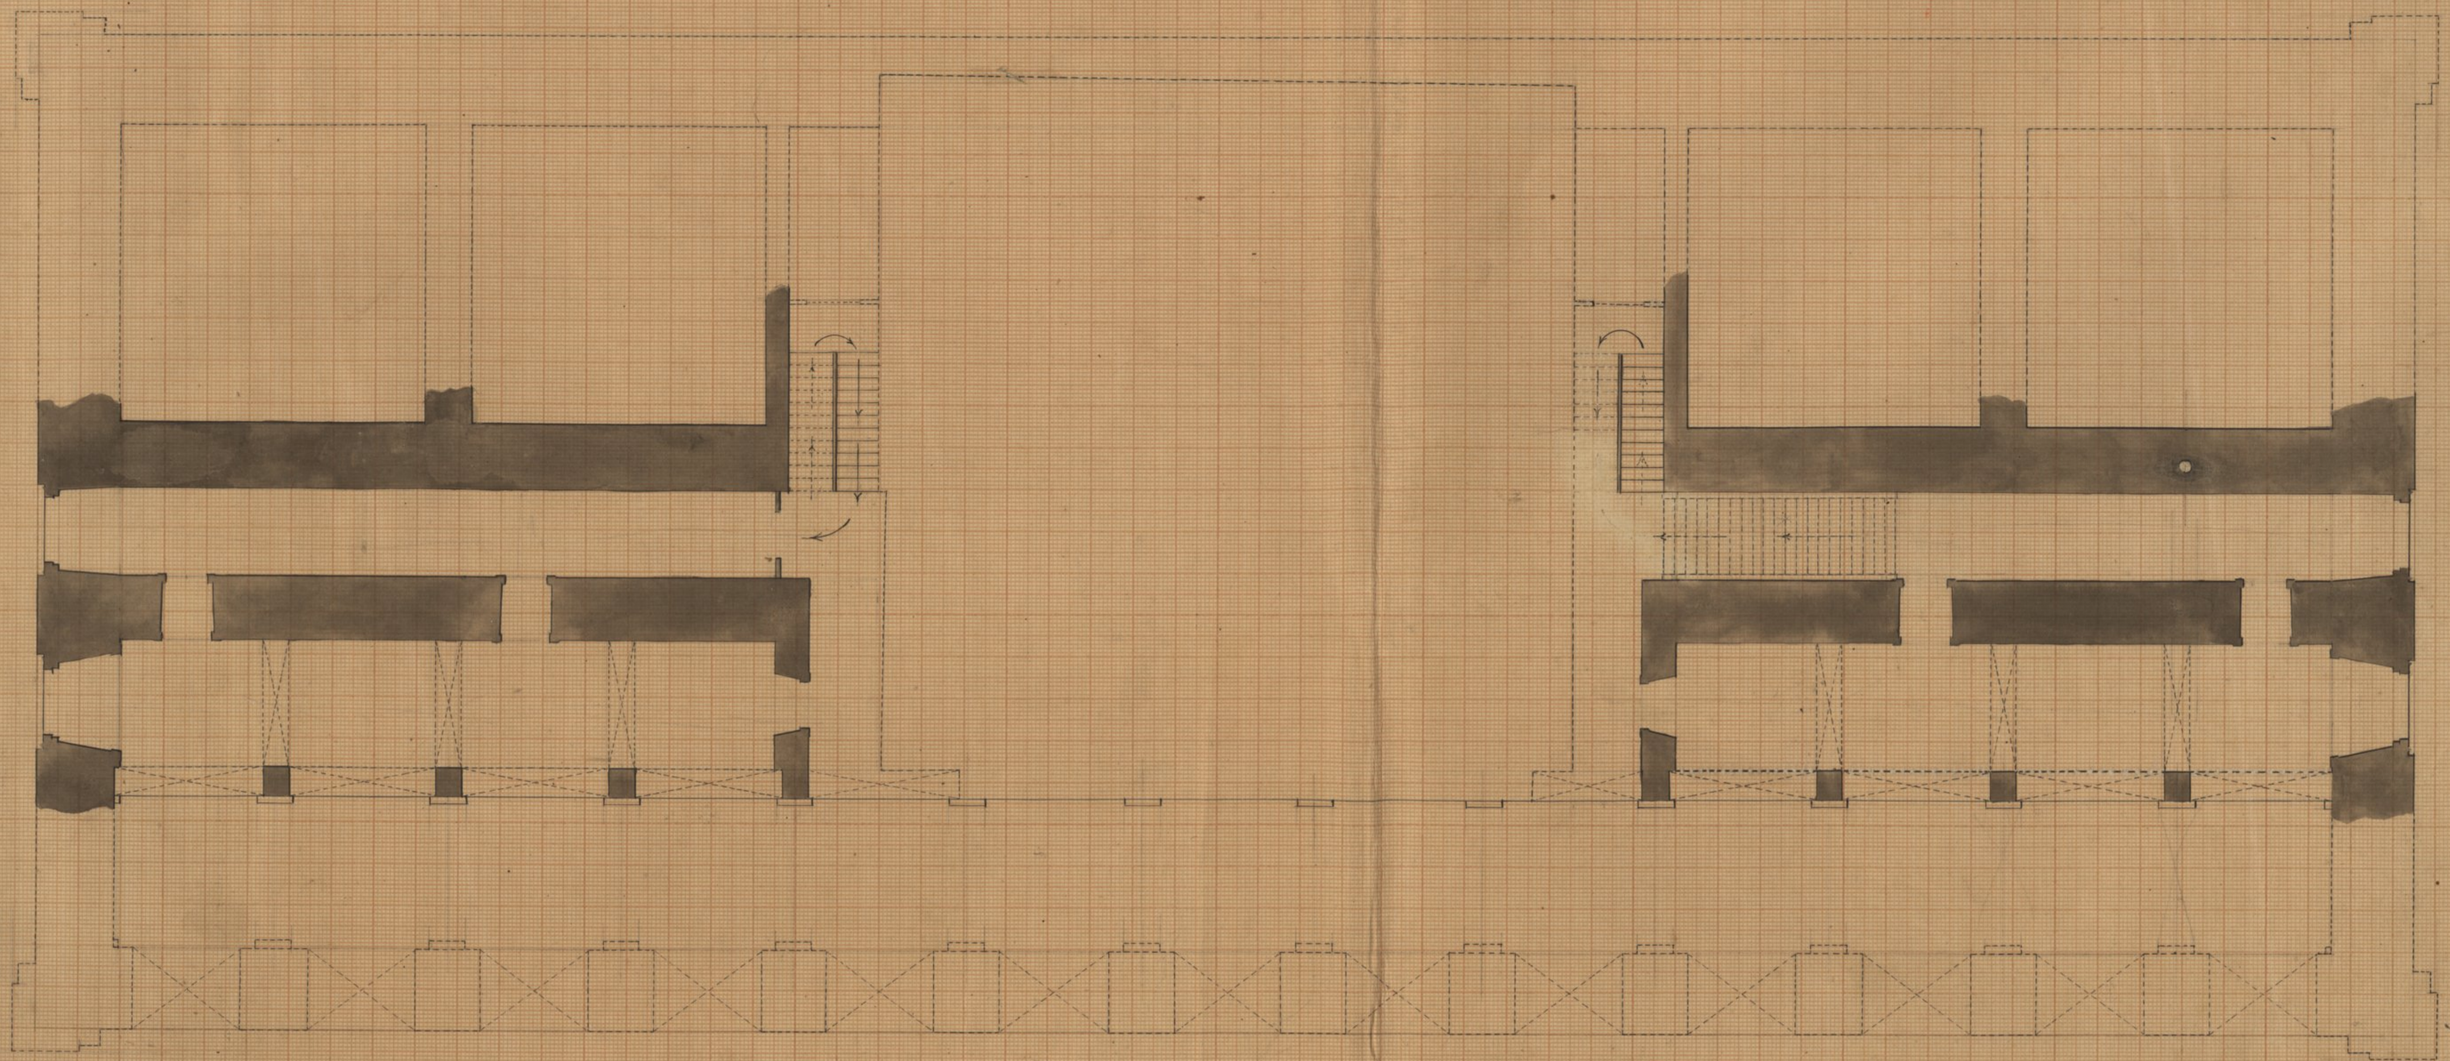

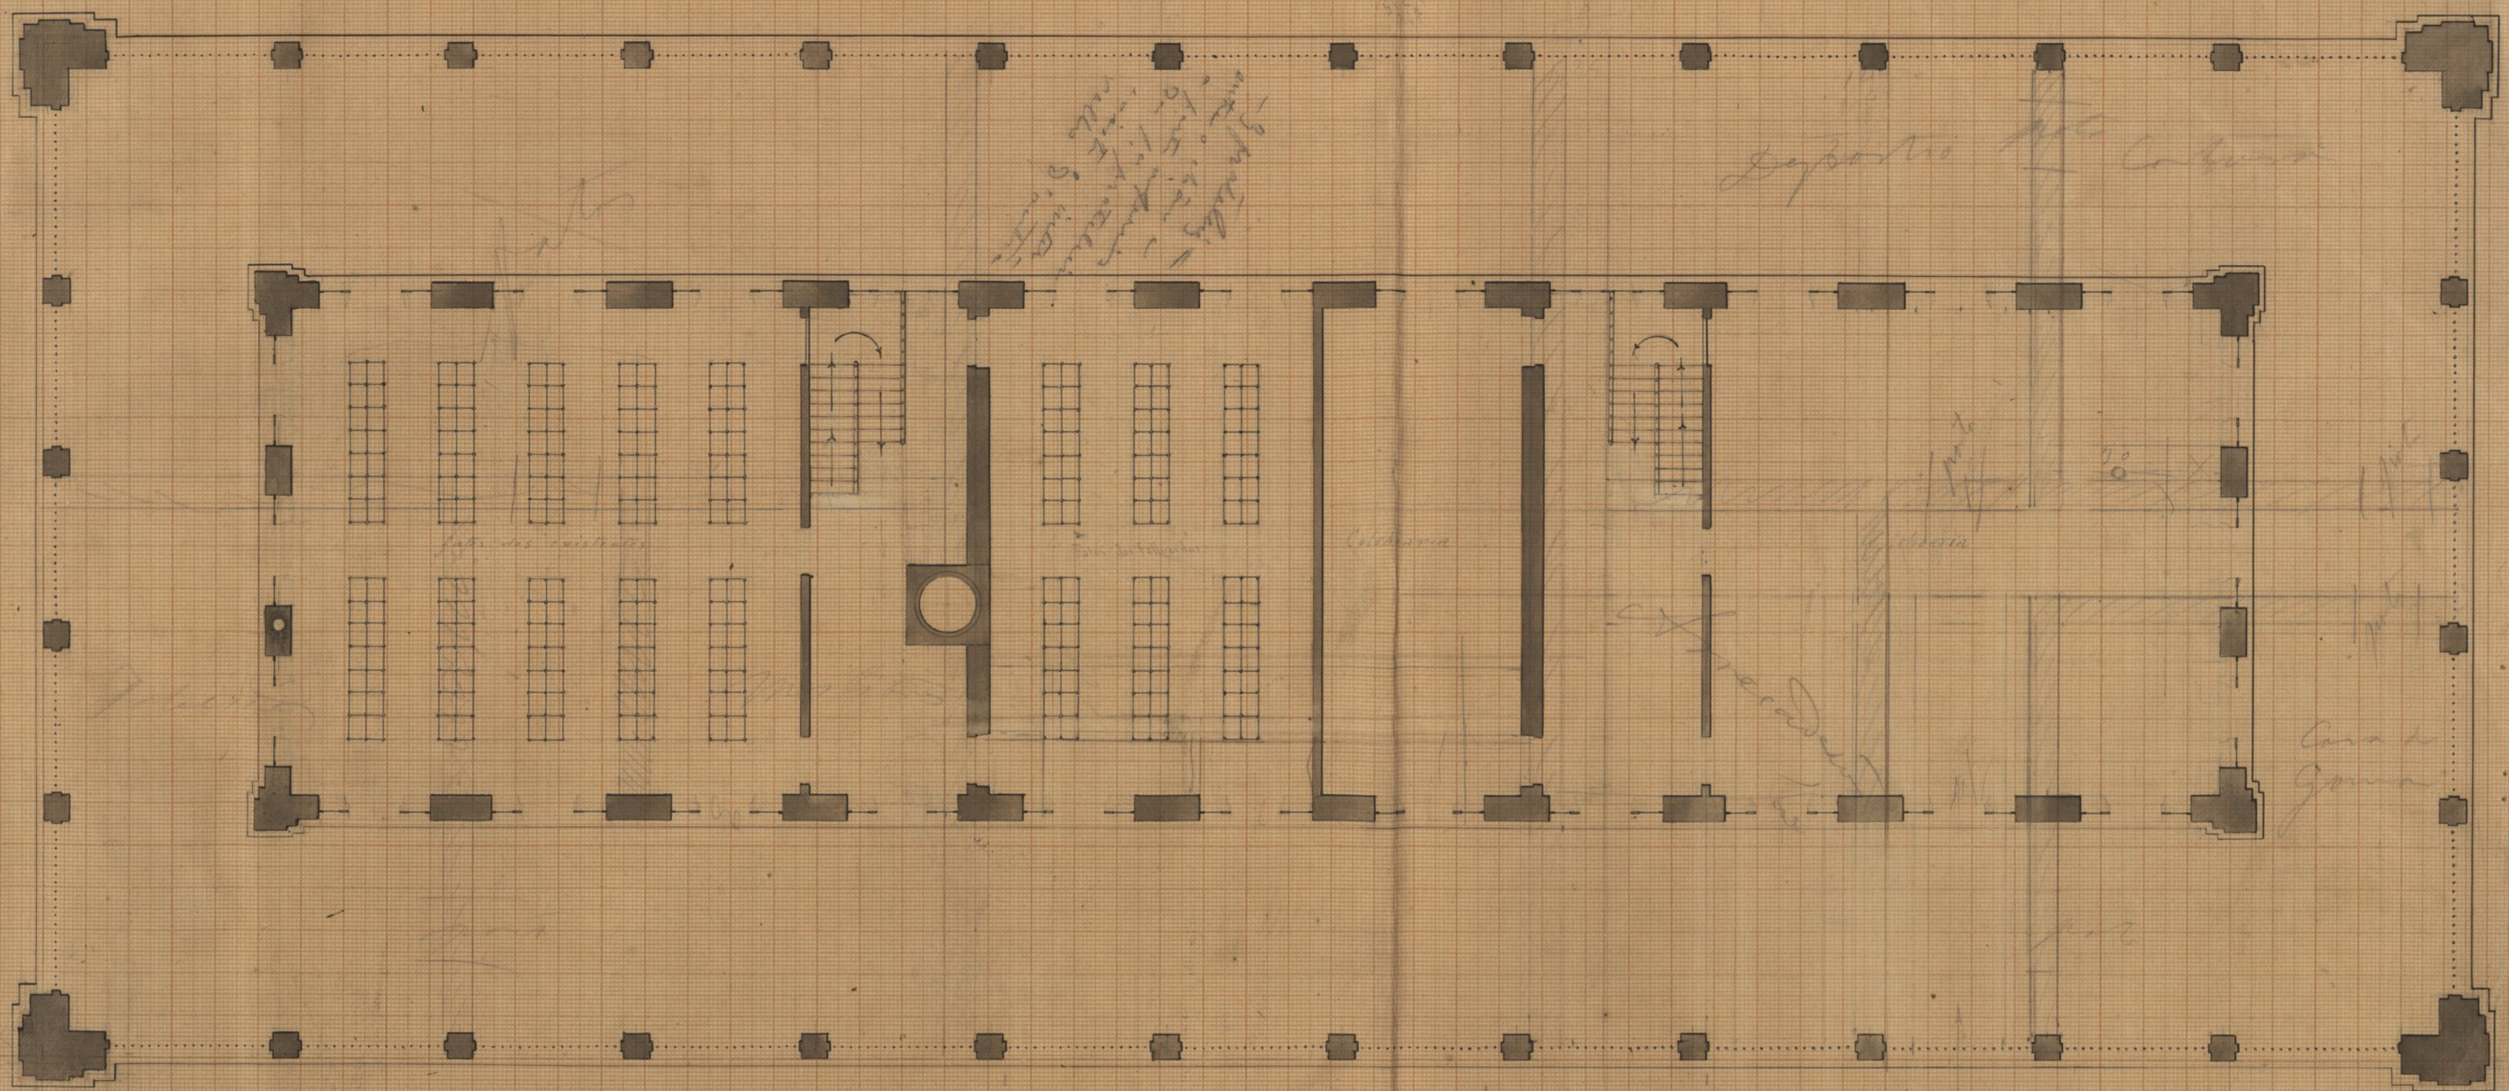

Segunda planta do Castello

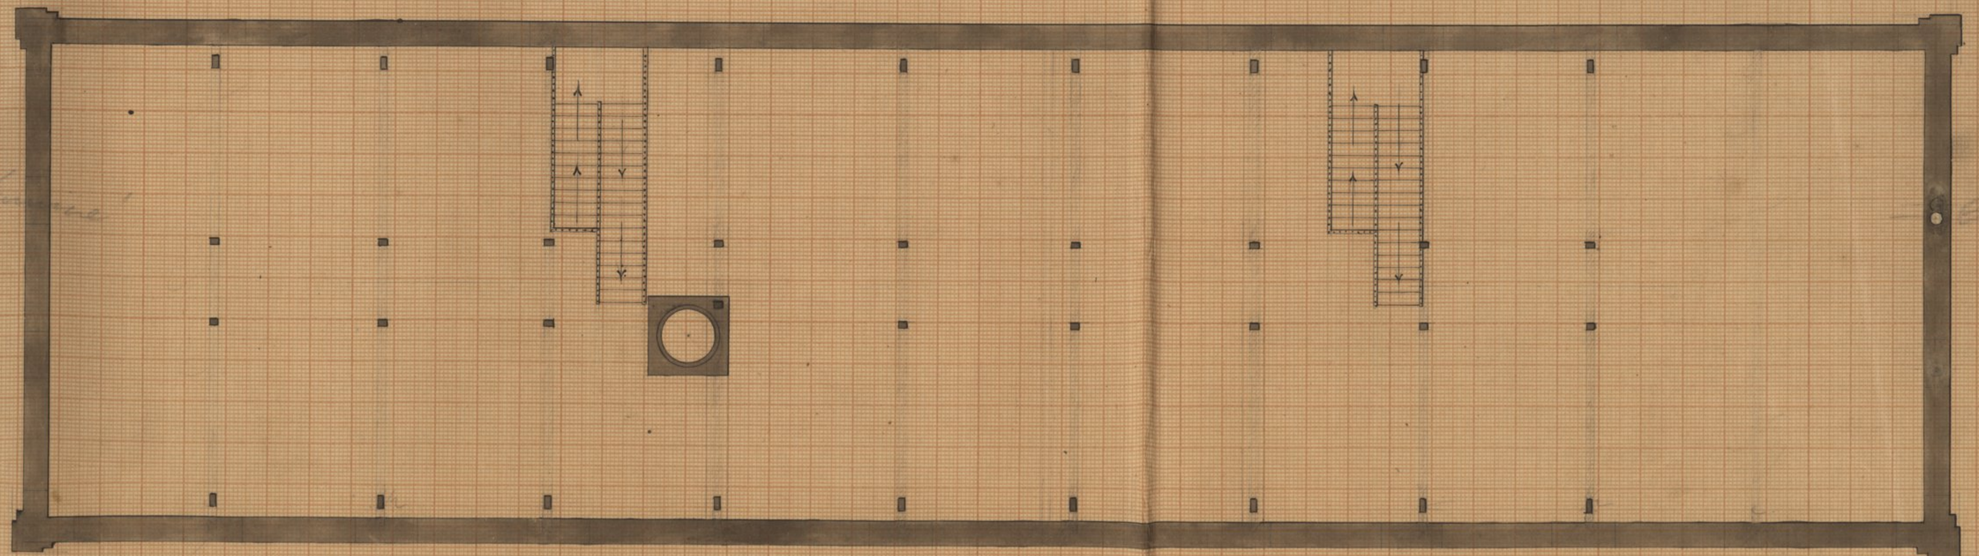

15

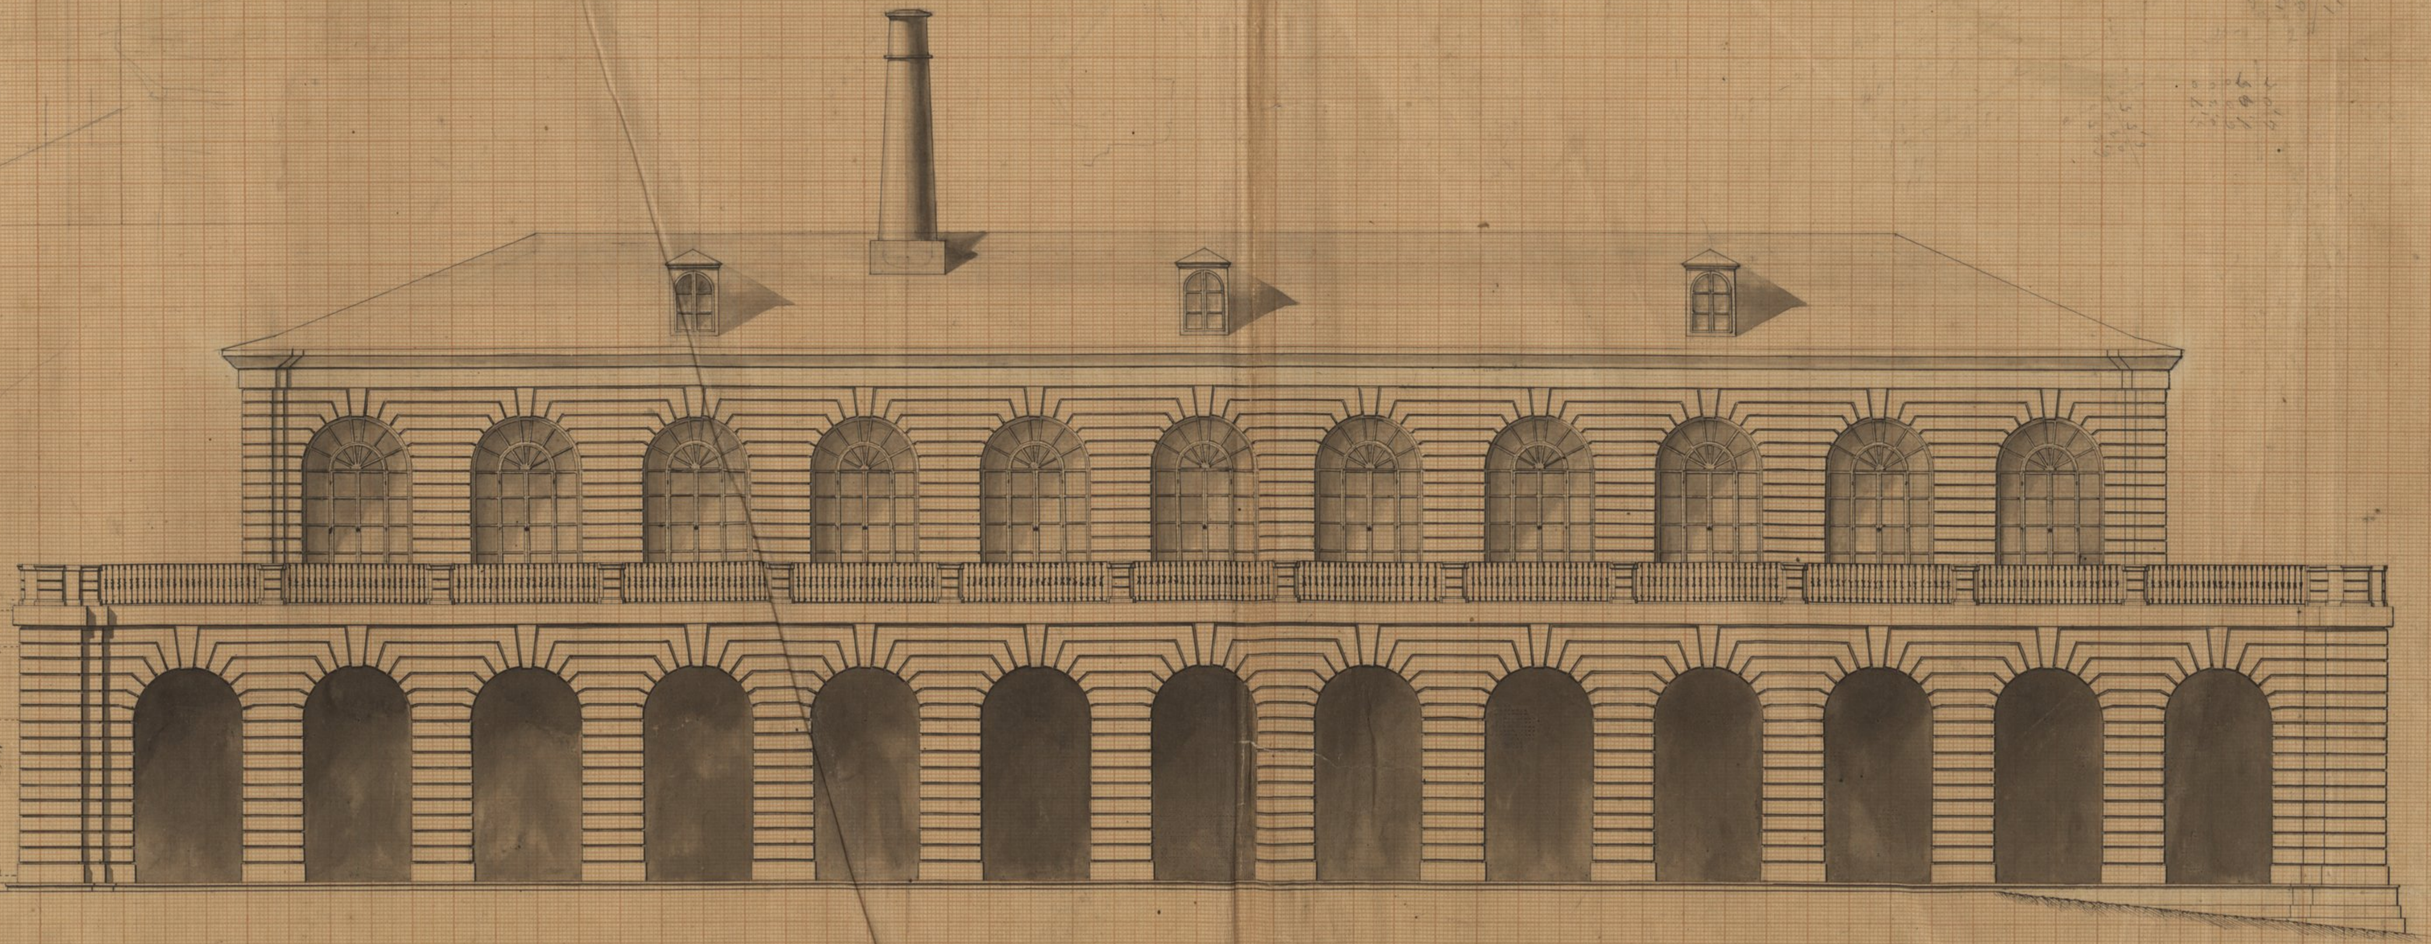

16

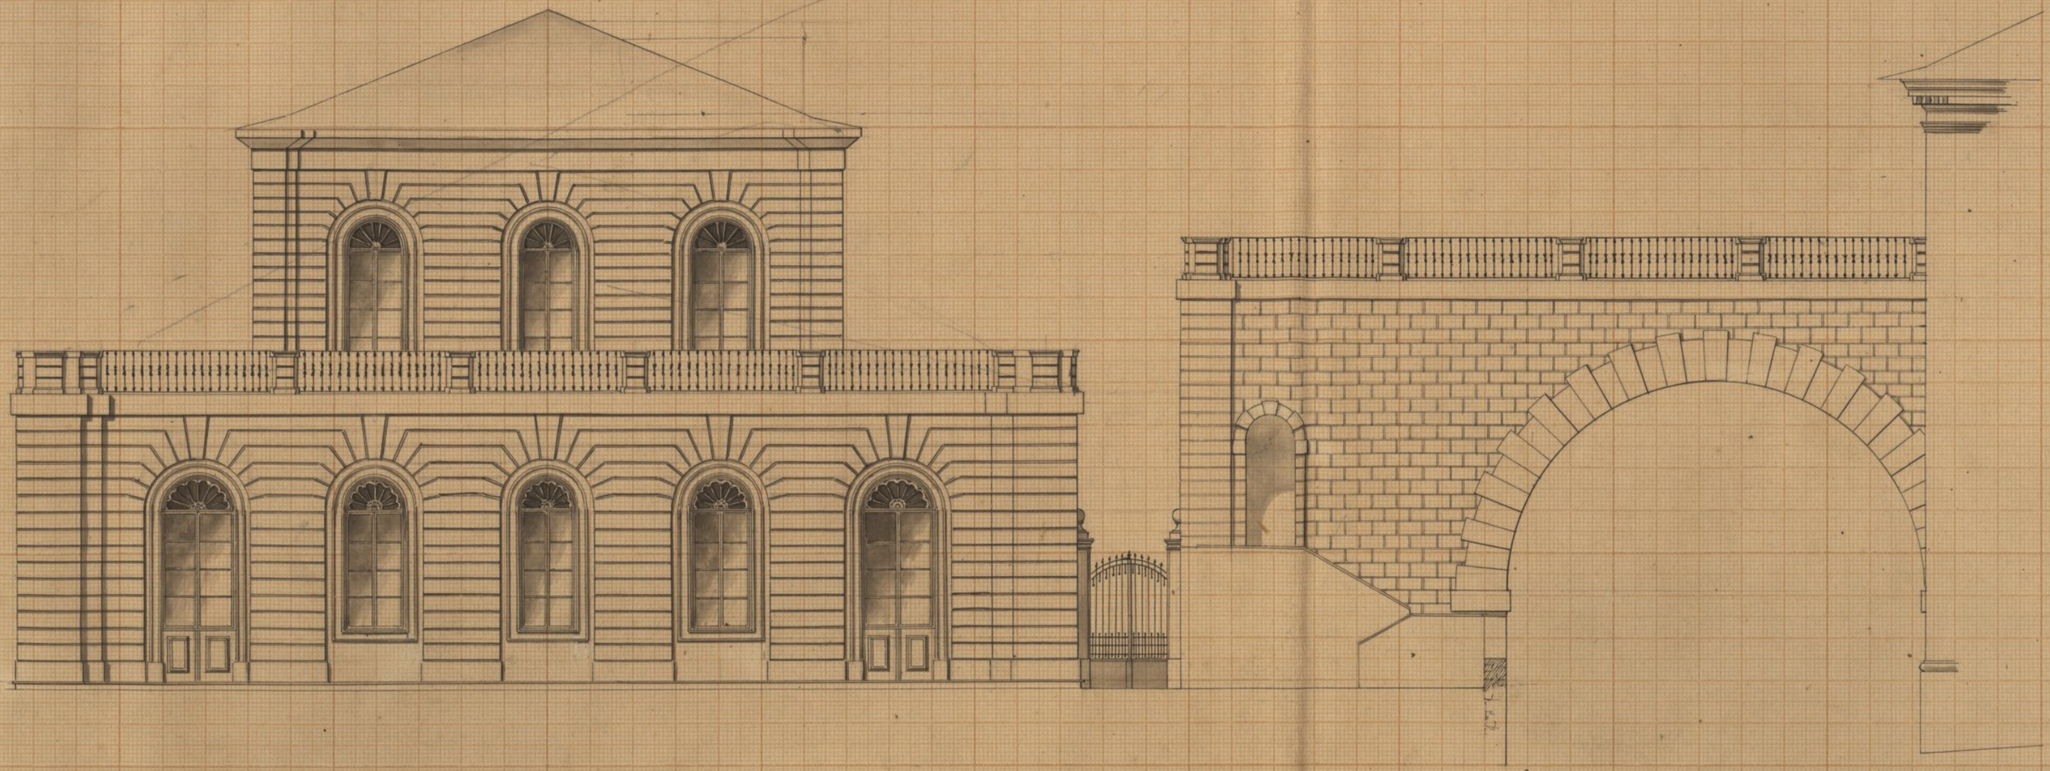

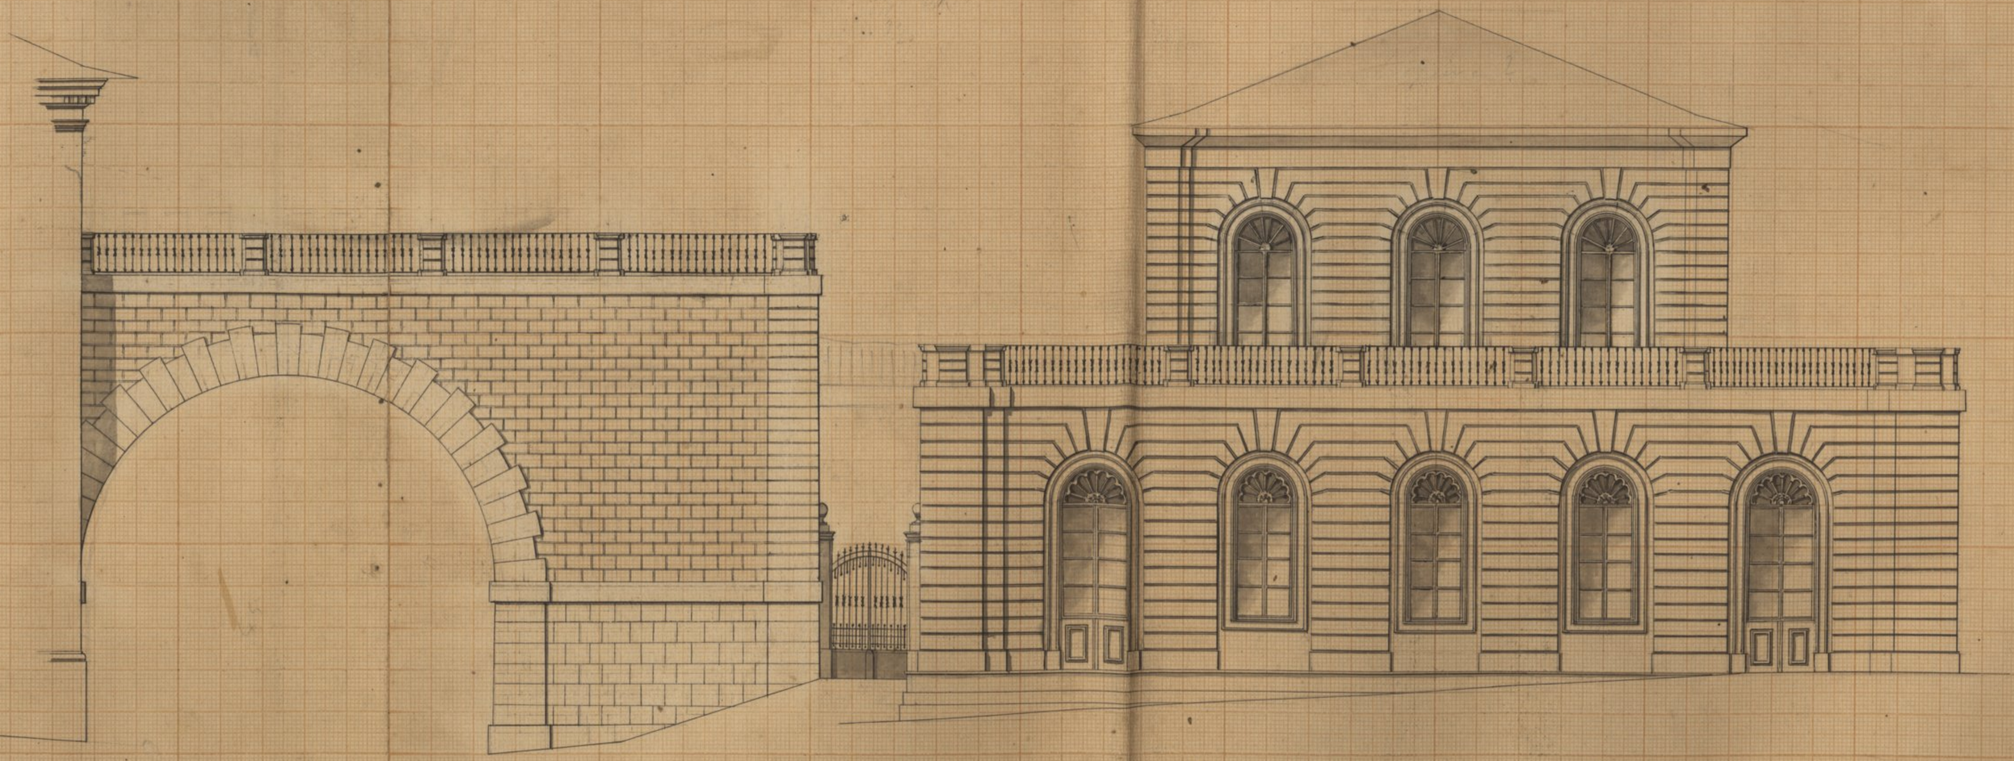

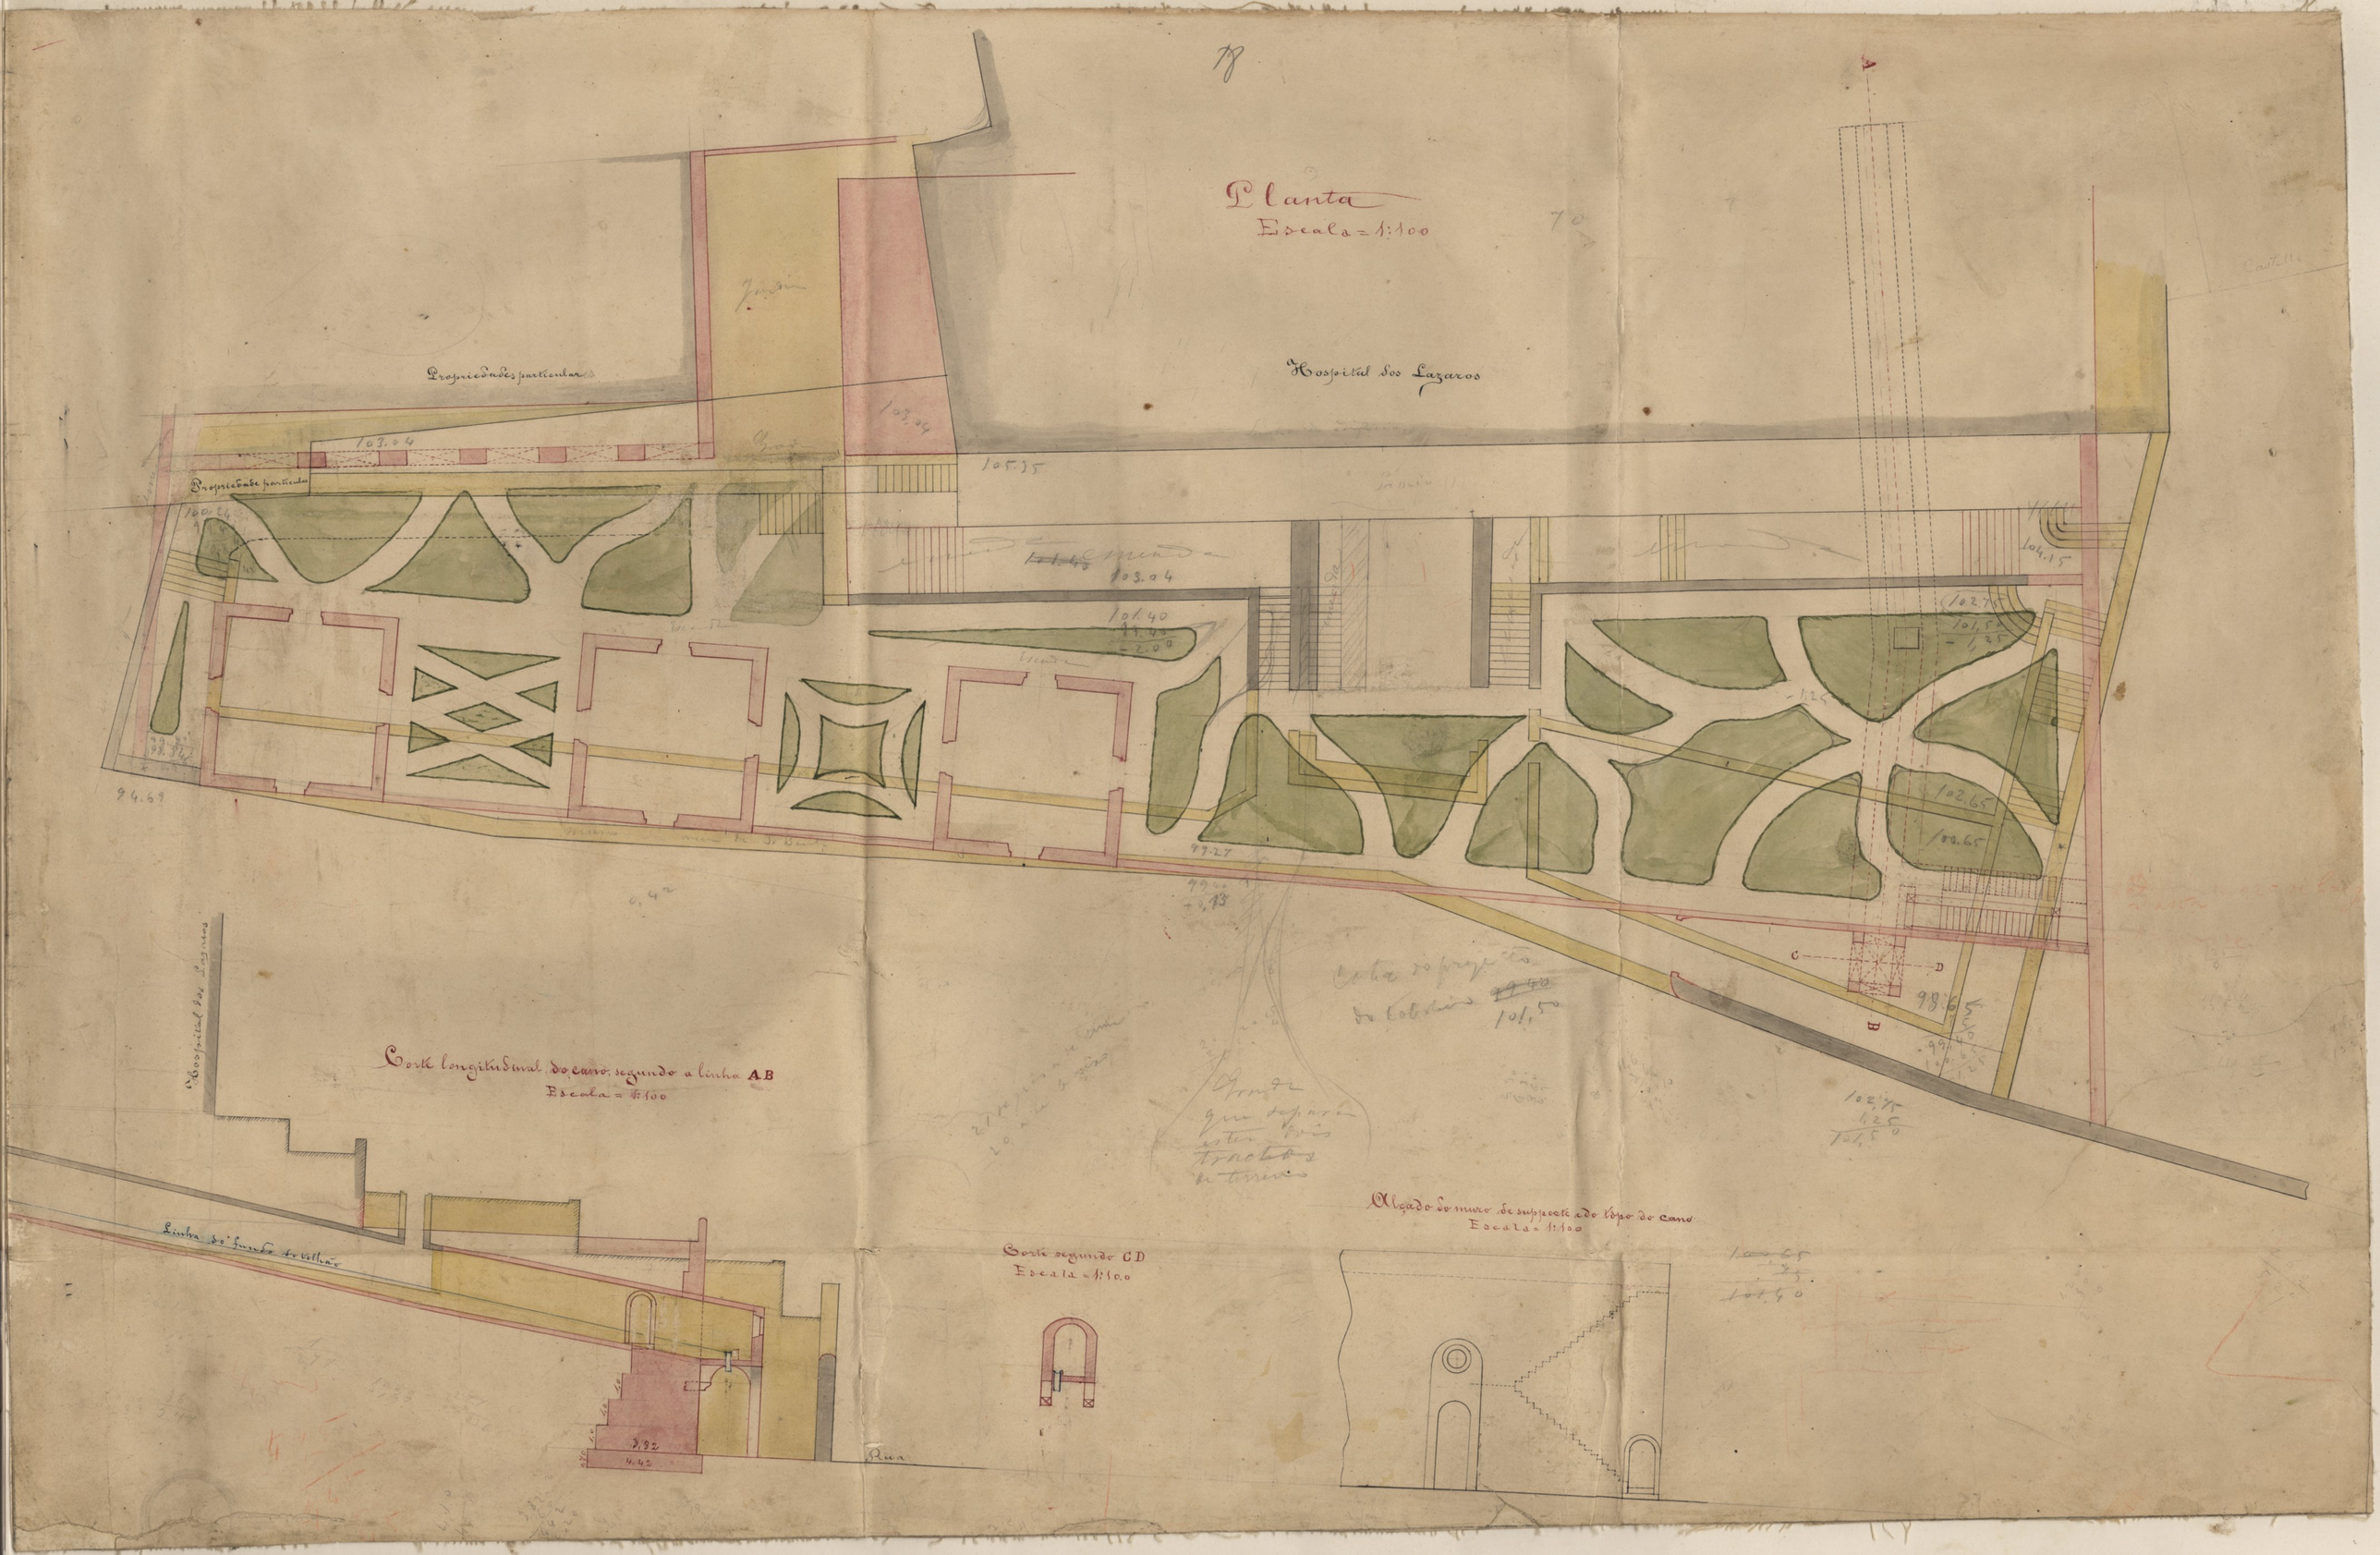

Planta
Escala = 1:100
Propriedades particulares
Hospital dos Lazaros
Propriedade particular
Corte longitudinal do cano, segundo a linha AB
Escala = 1:100
Hospital dos Lazaros
Linha do fundo do telhão
Corte segundo CD
Escala = 1:100
Alçado do muro de supporte e do topo do cano
Escala = 1:100
Rua

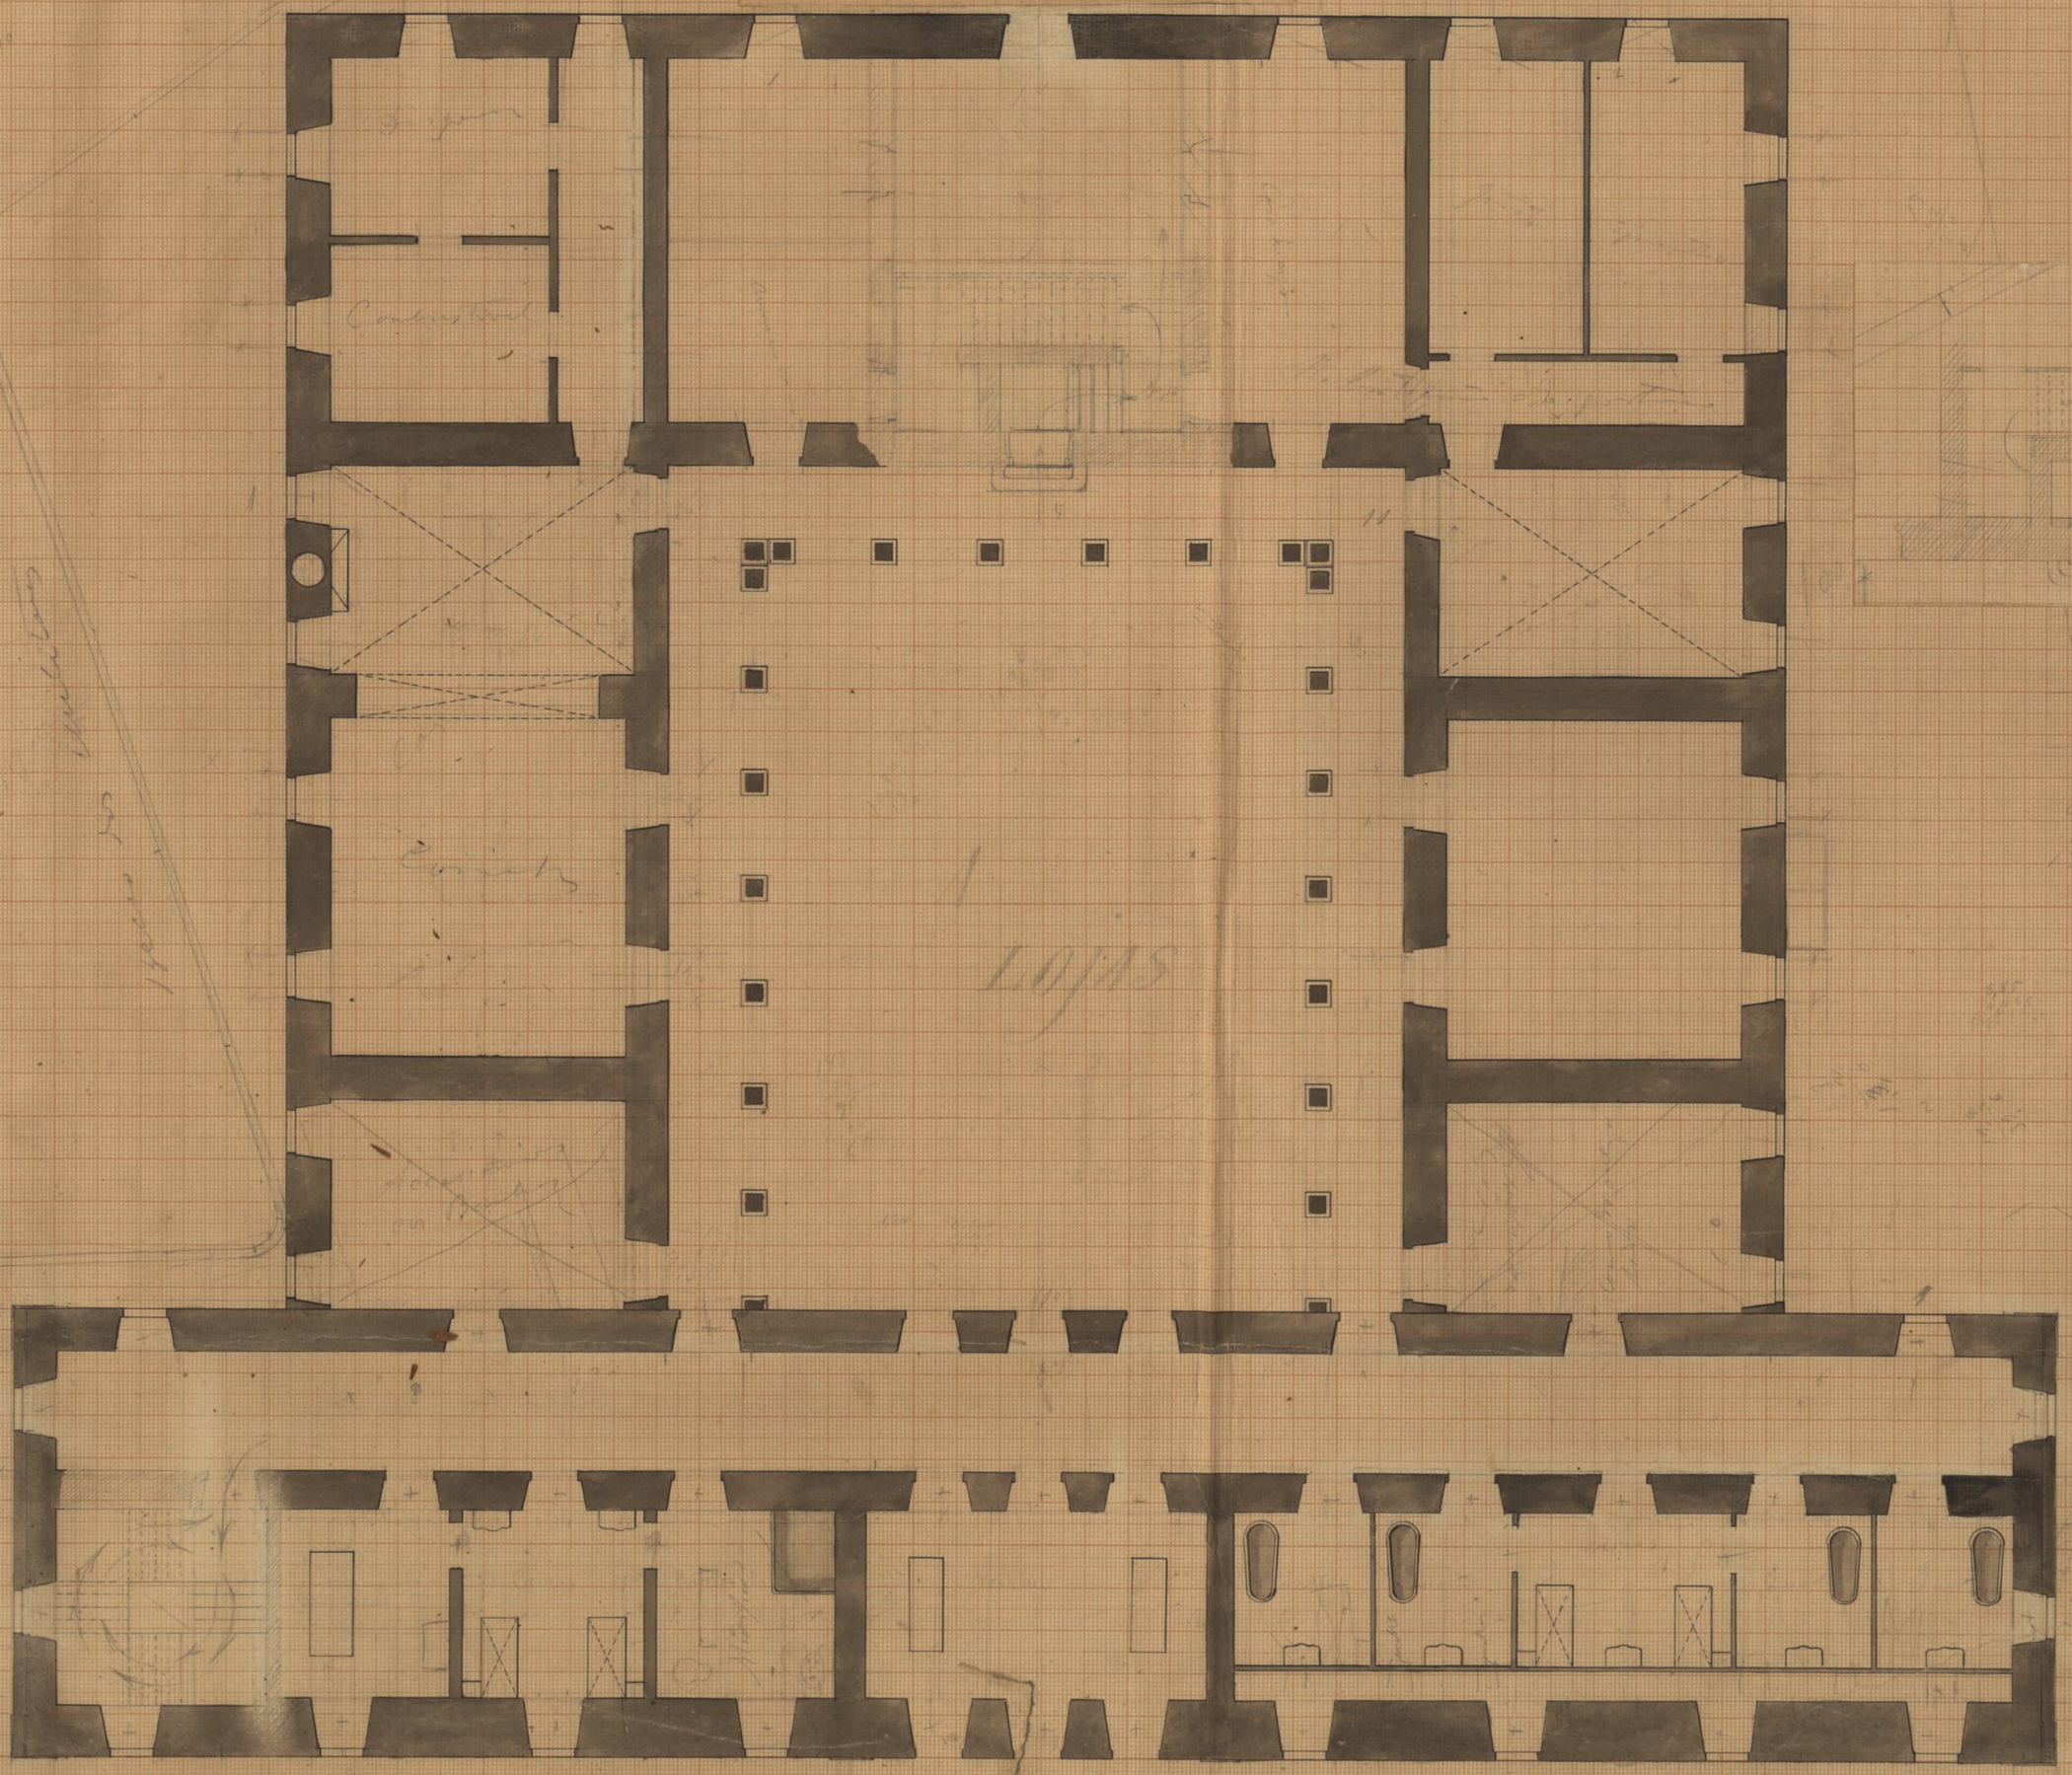

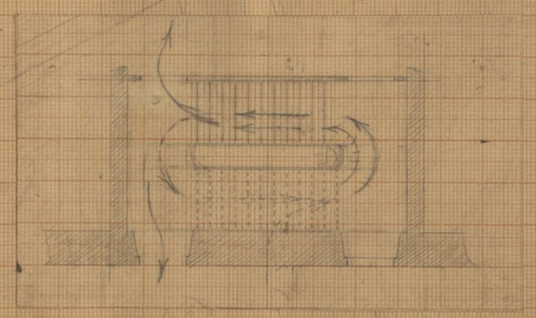

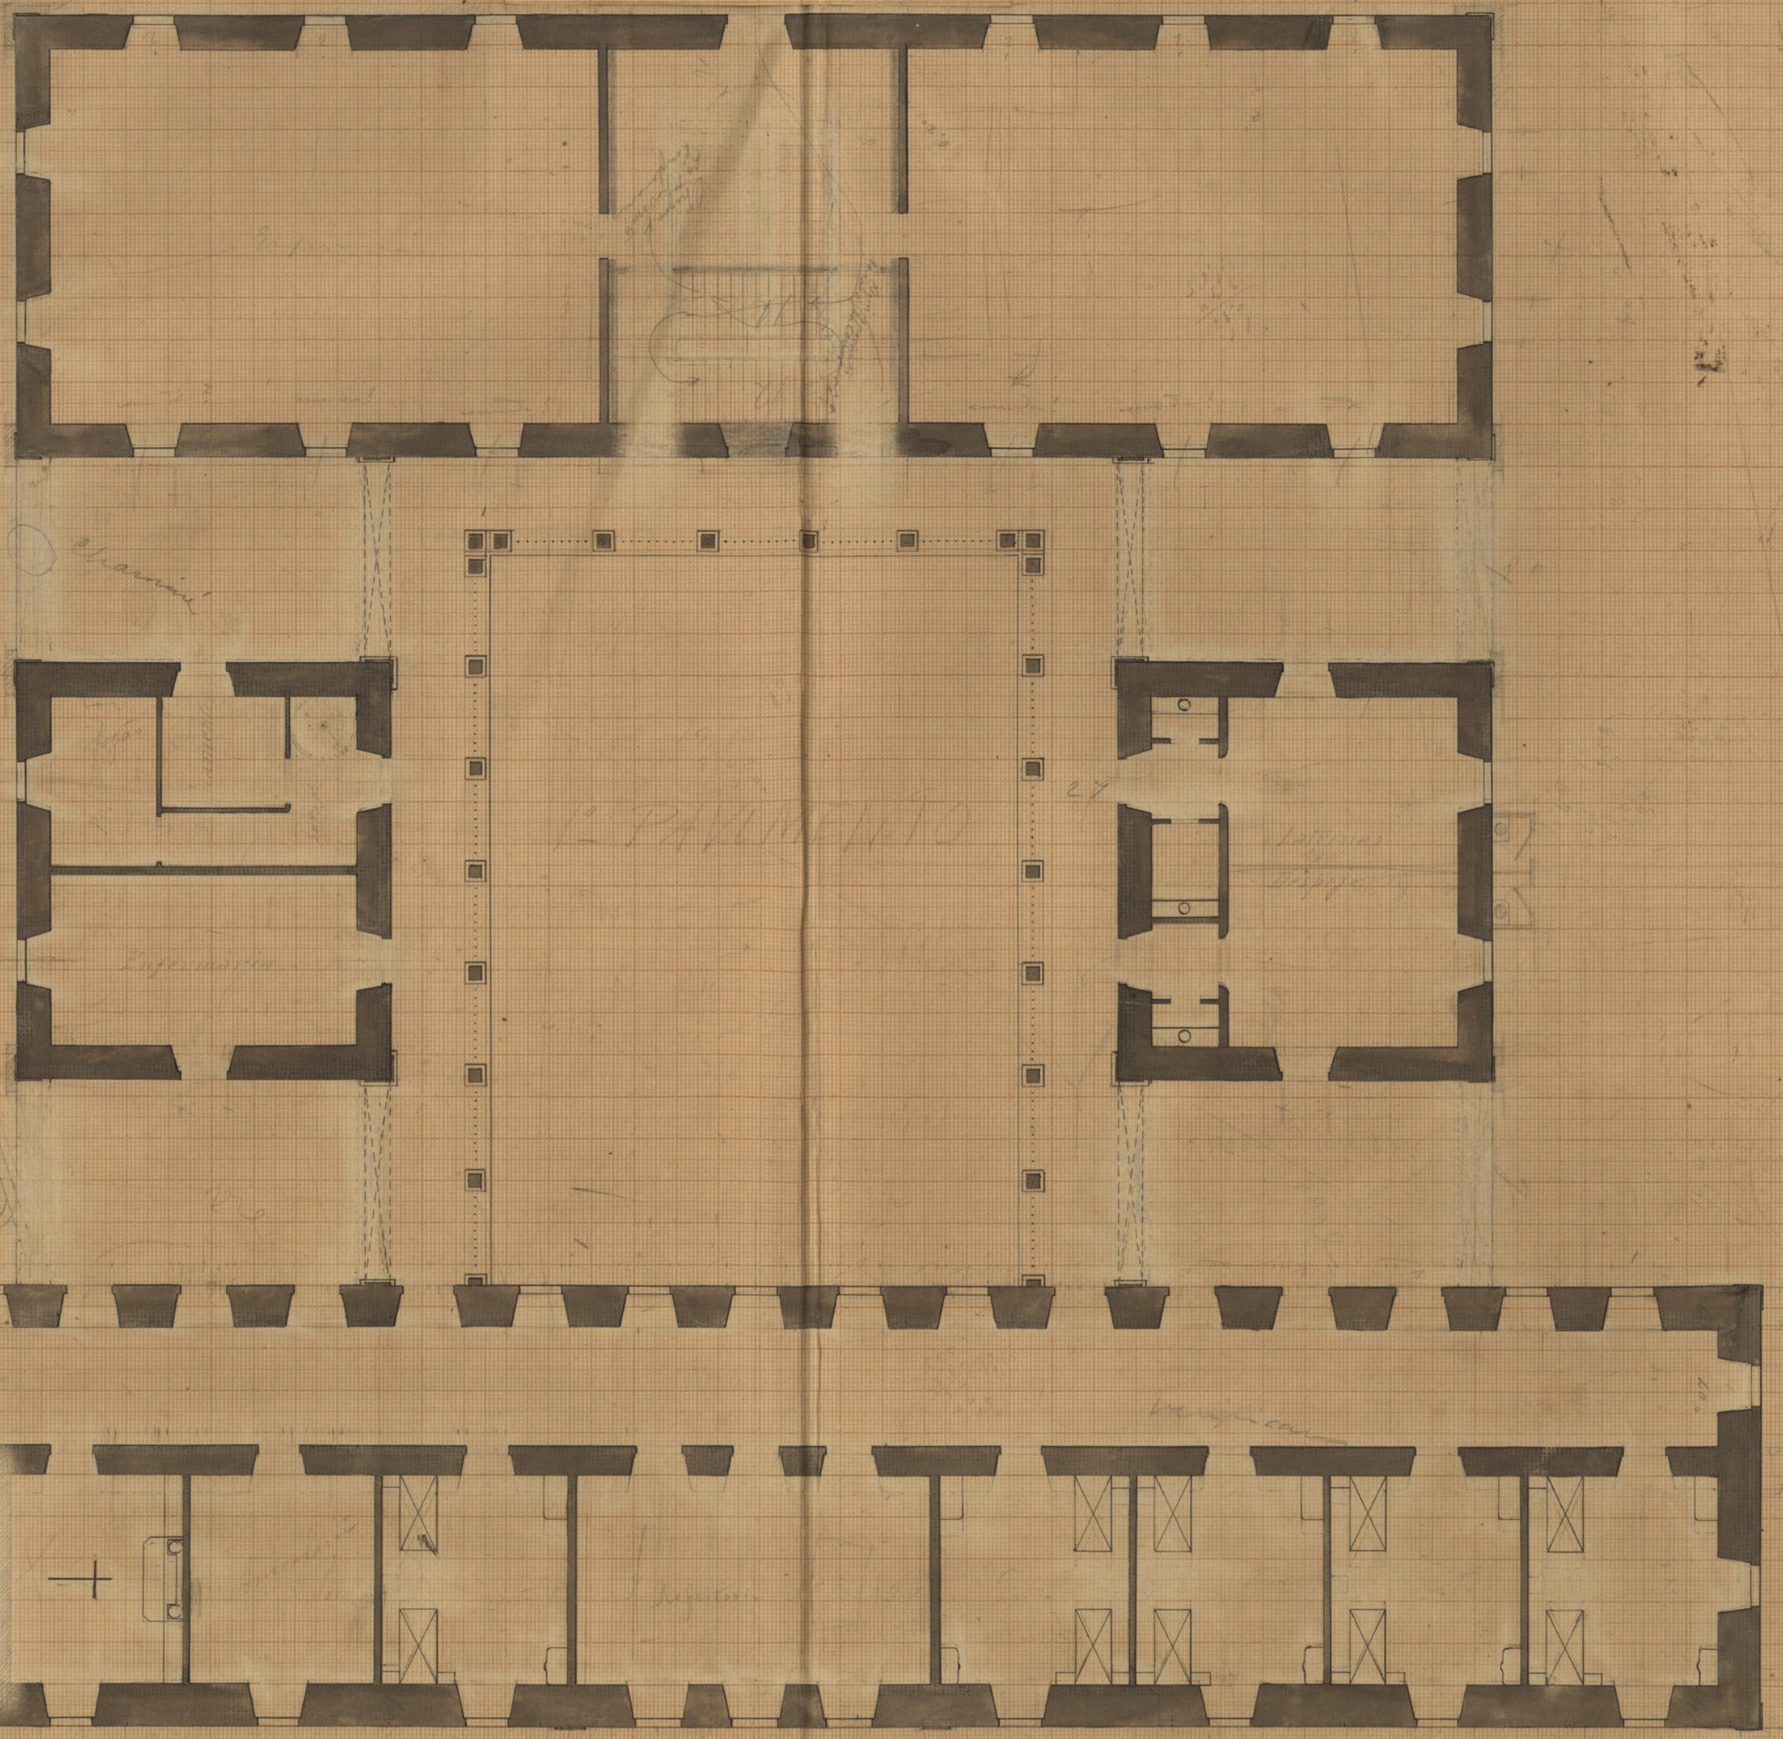

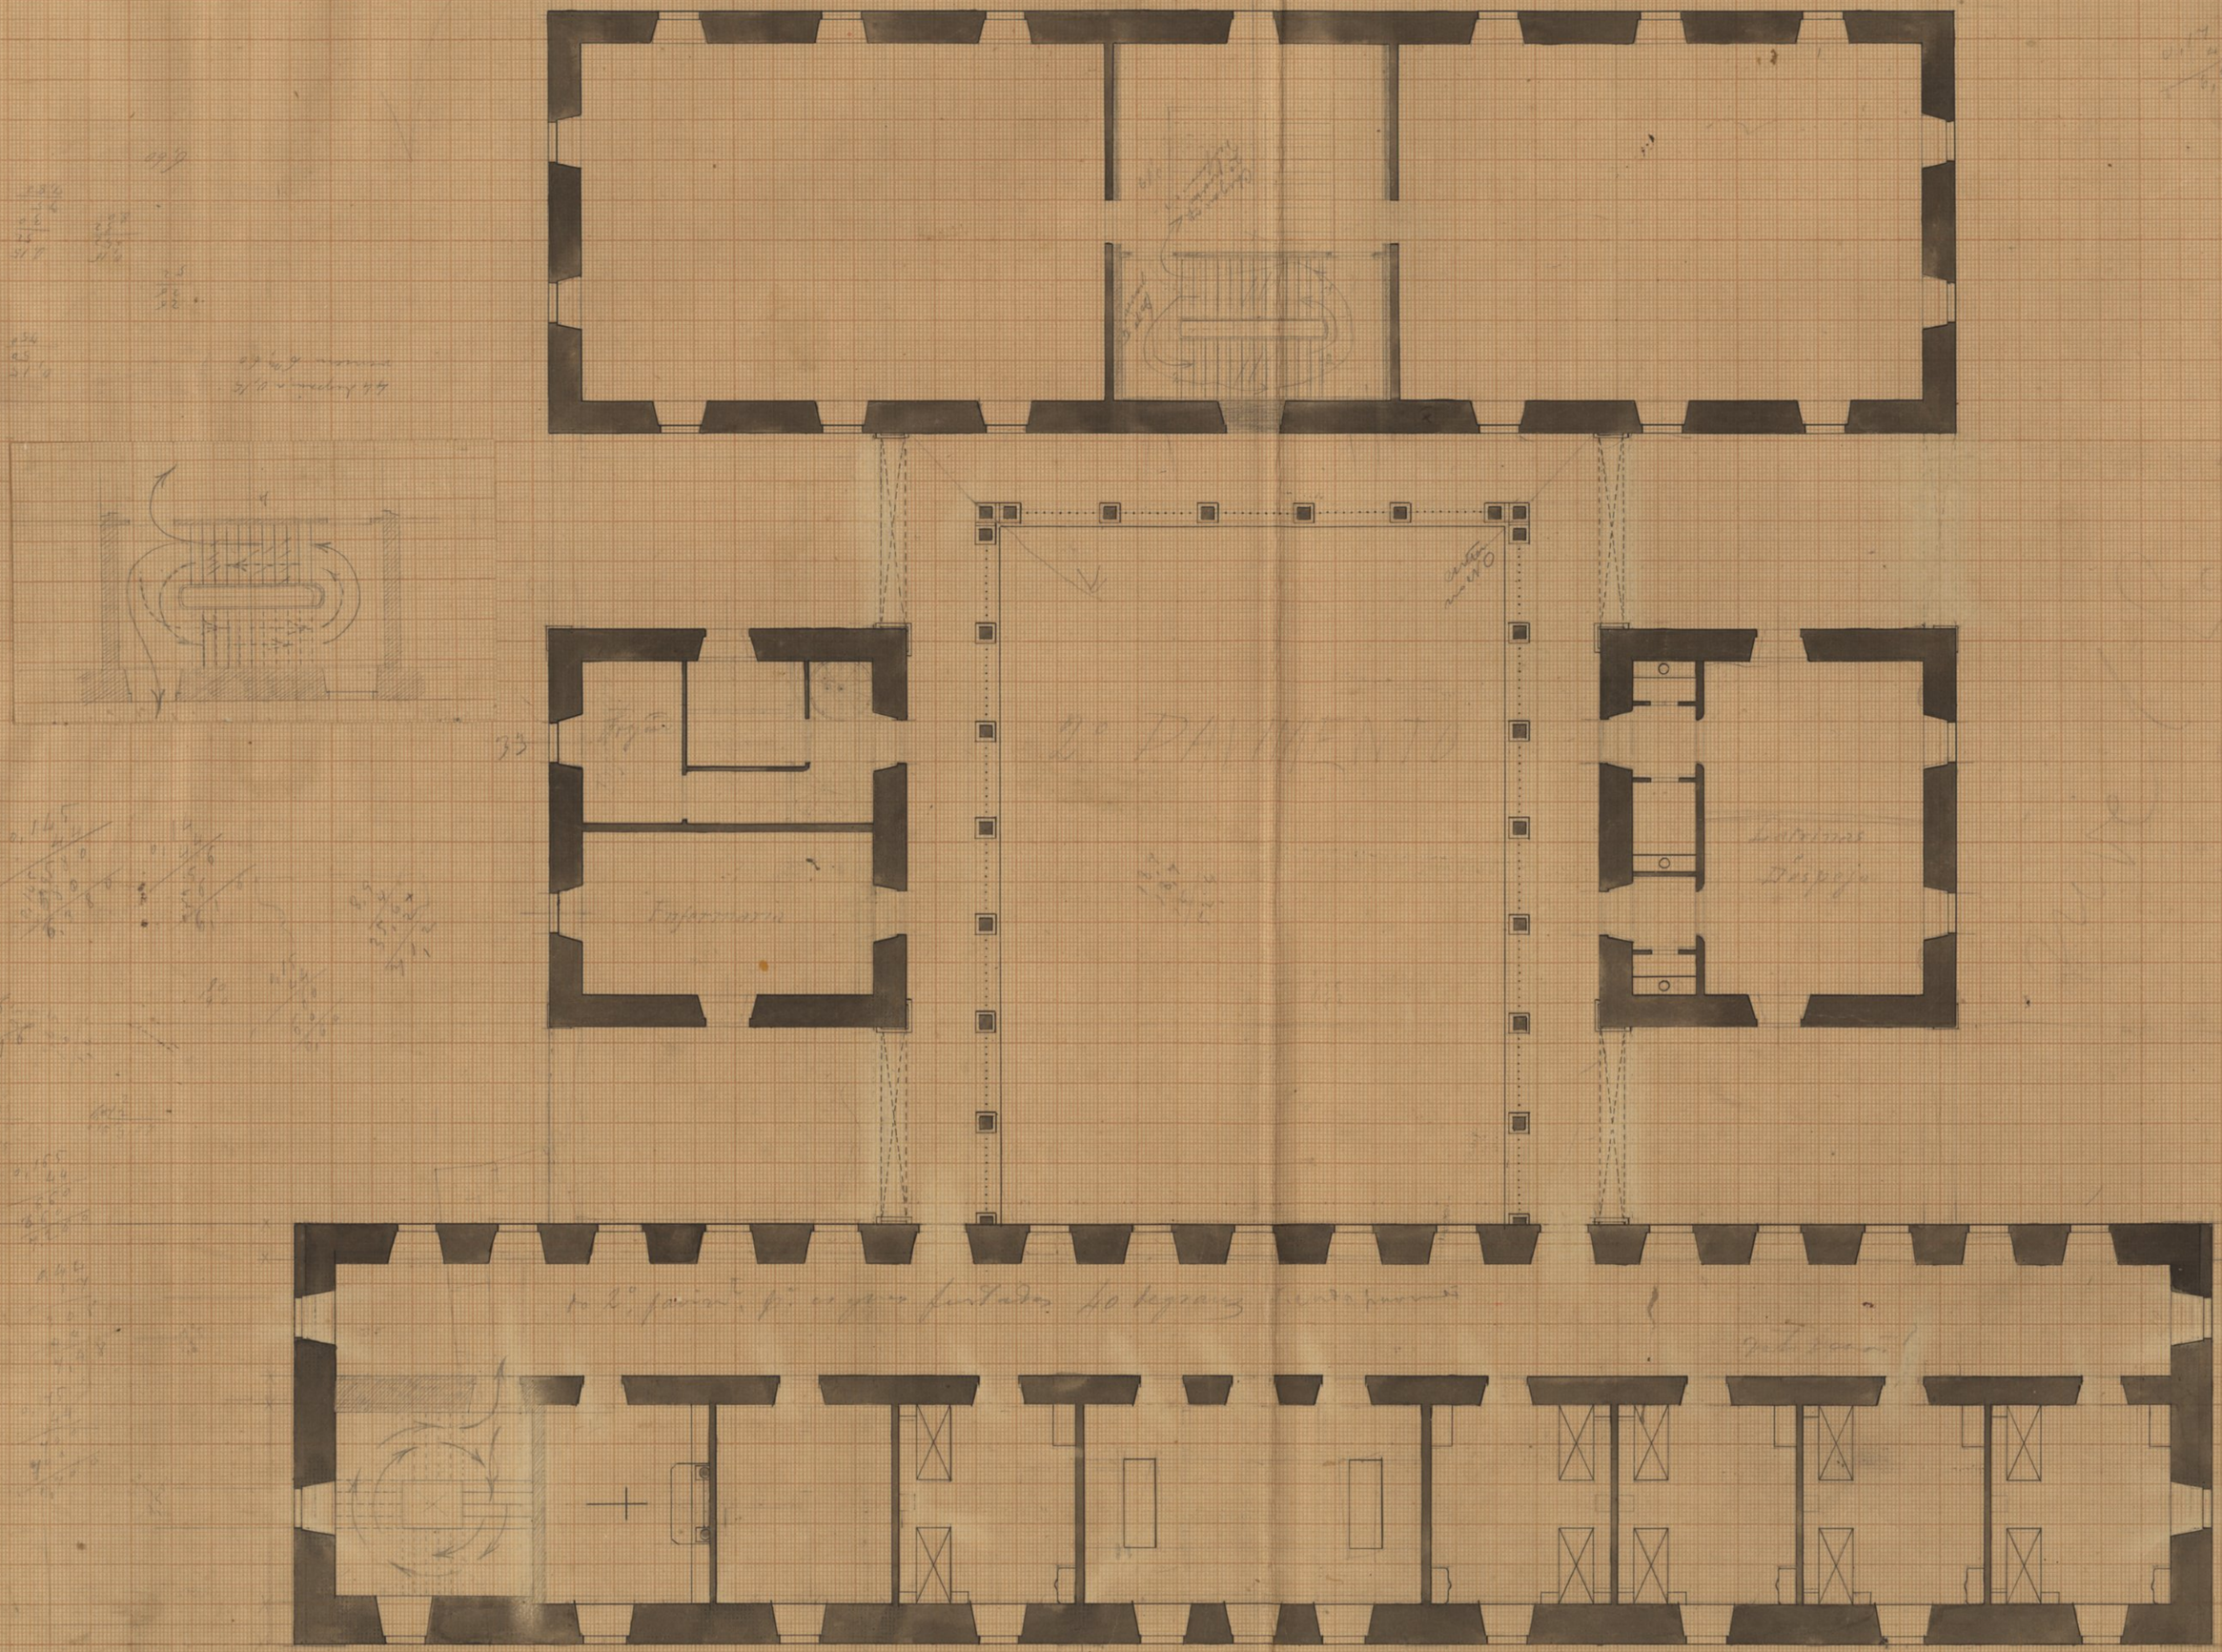

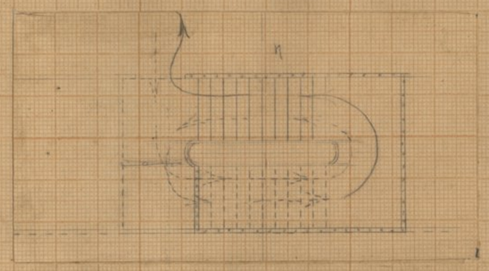

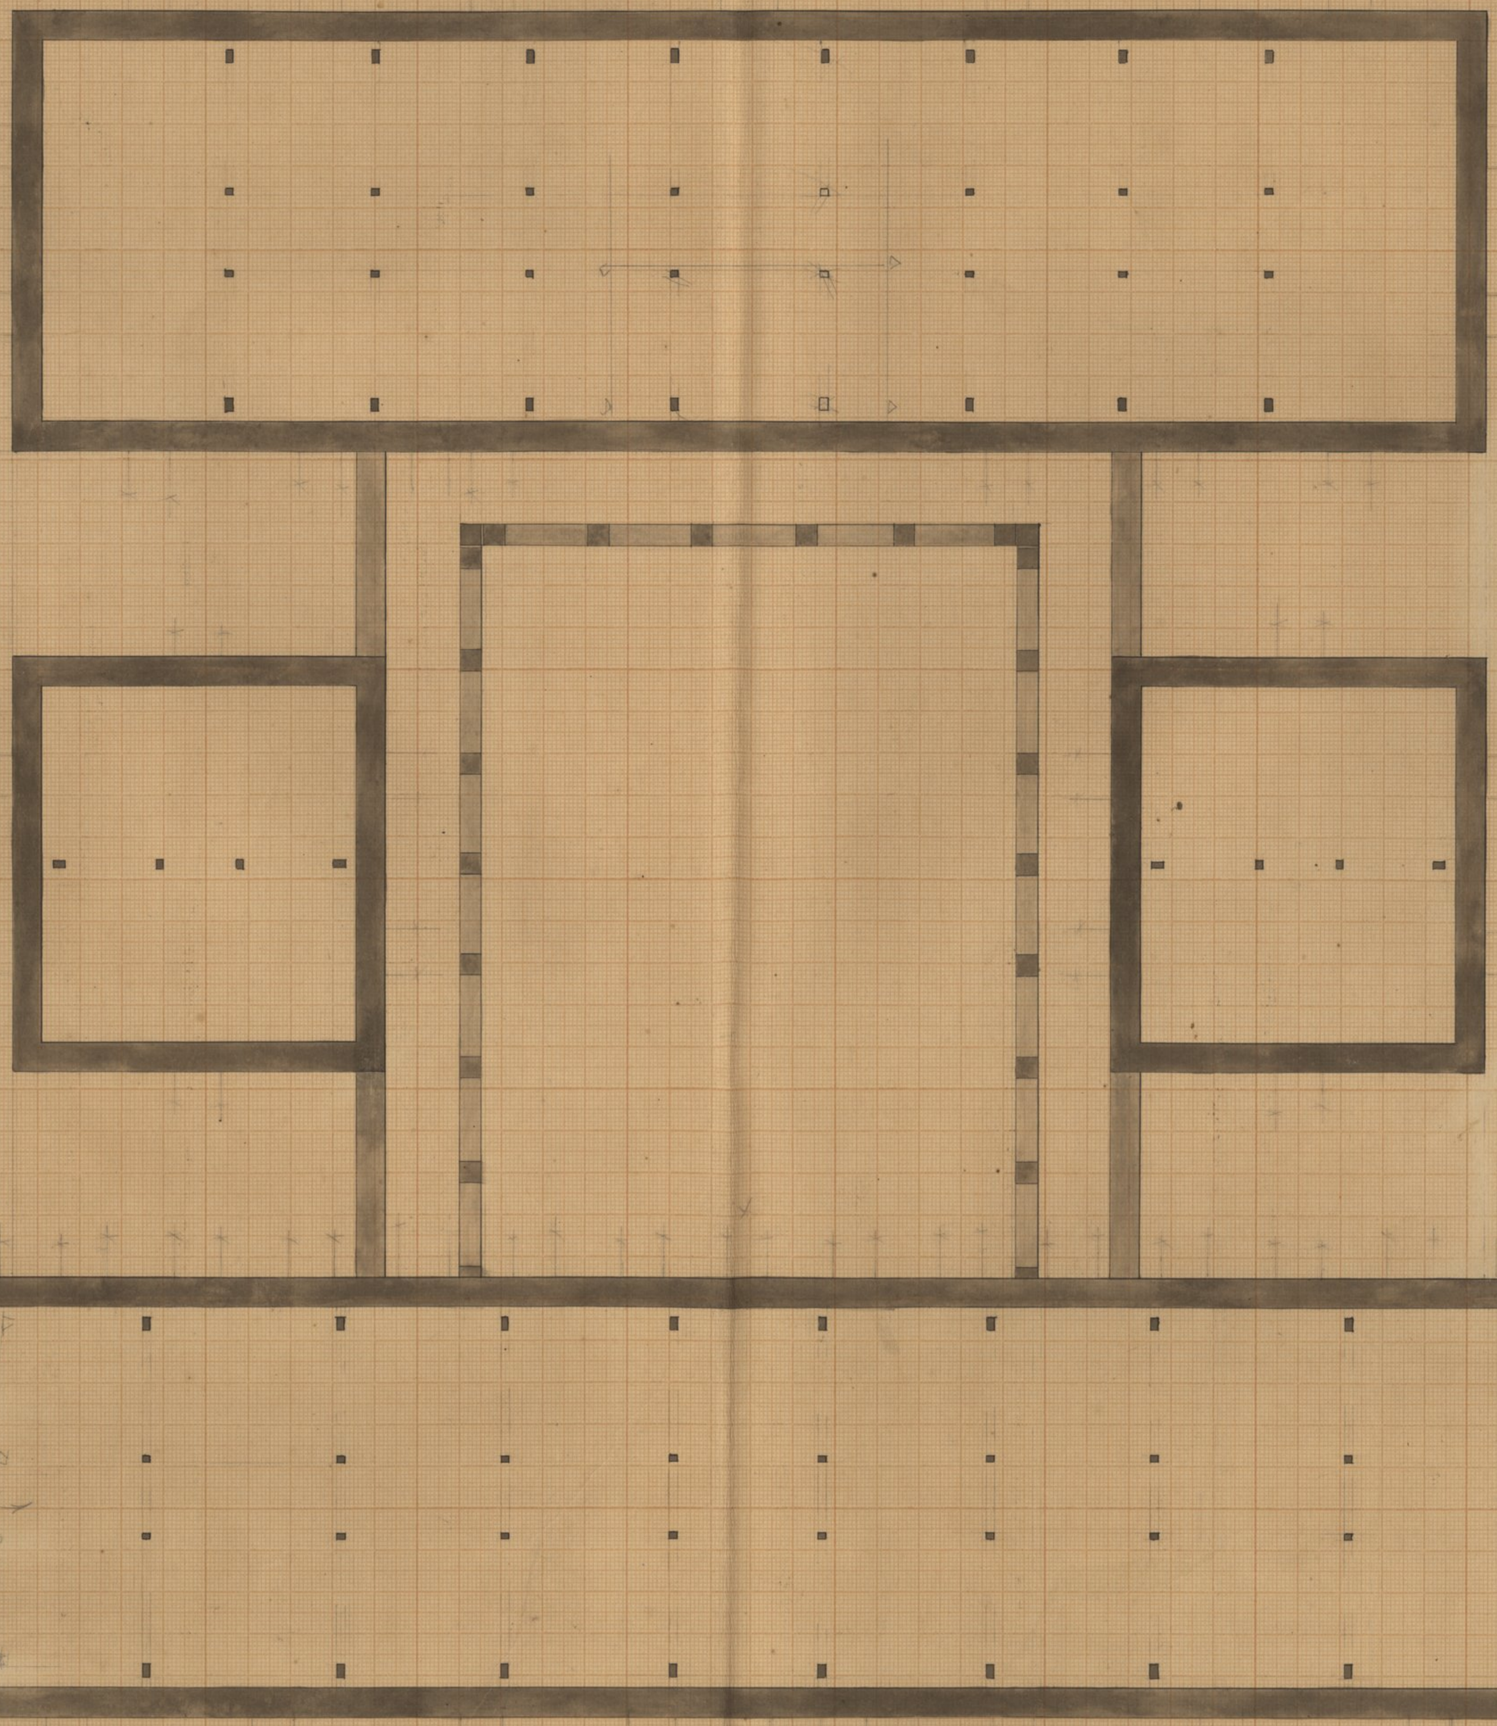

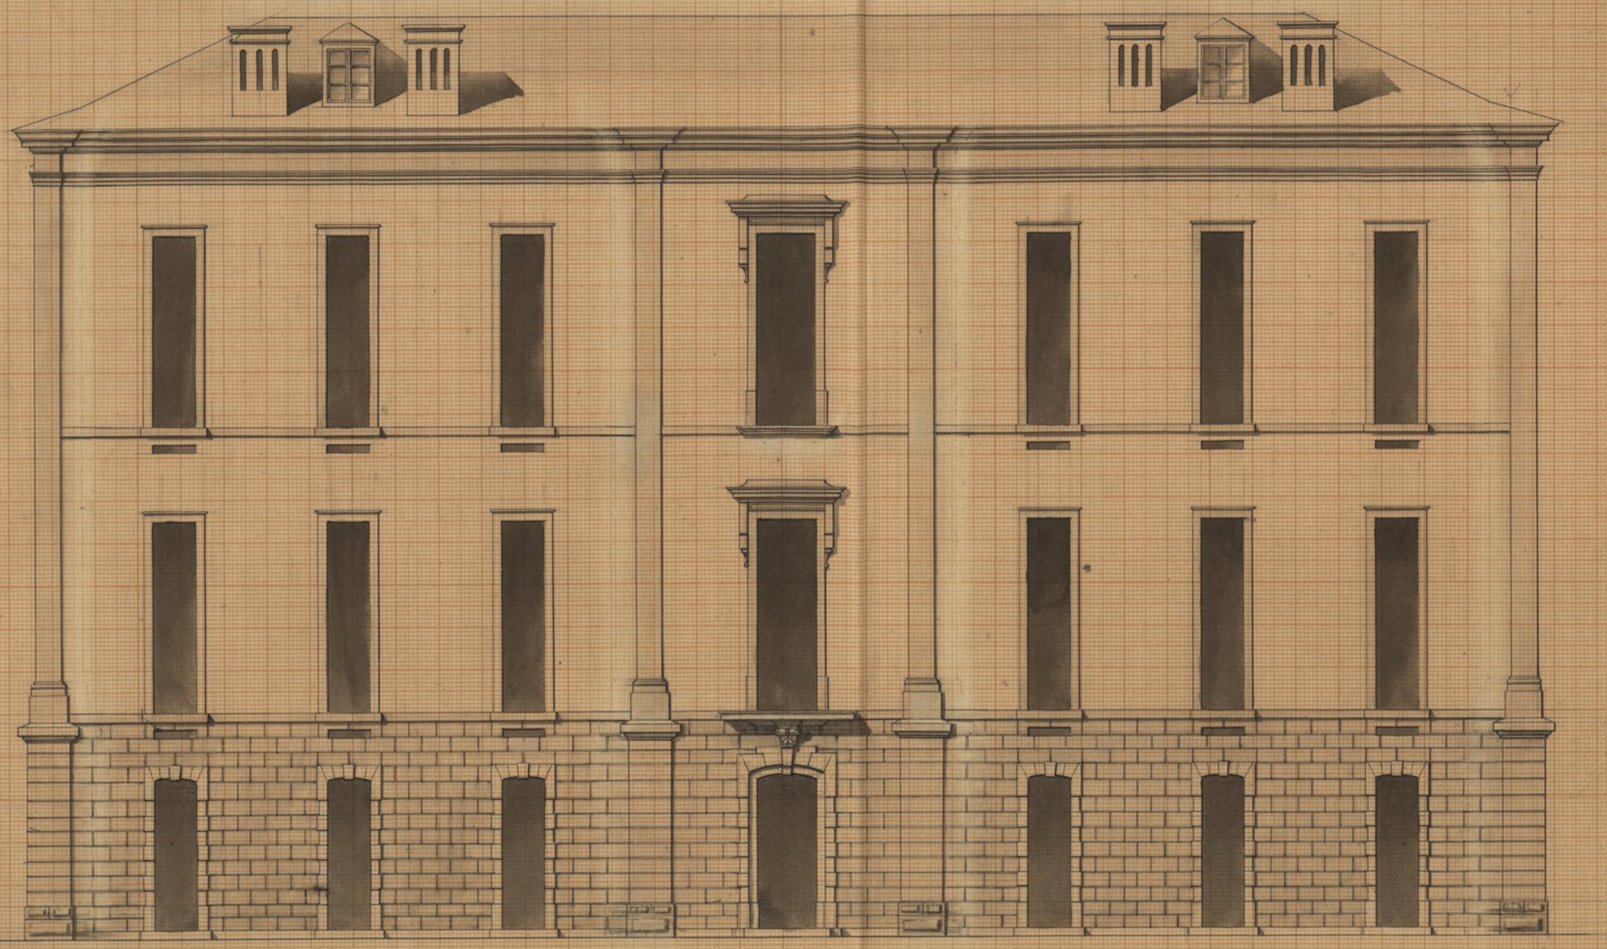

25

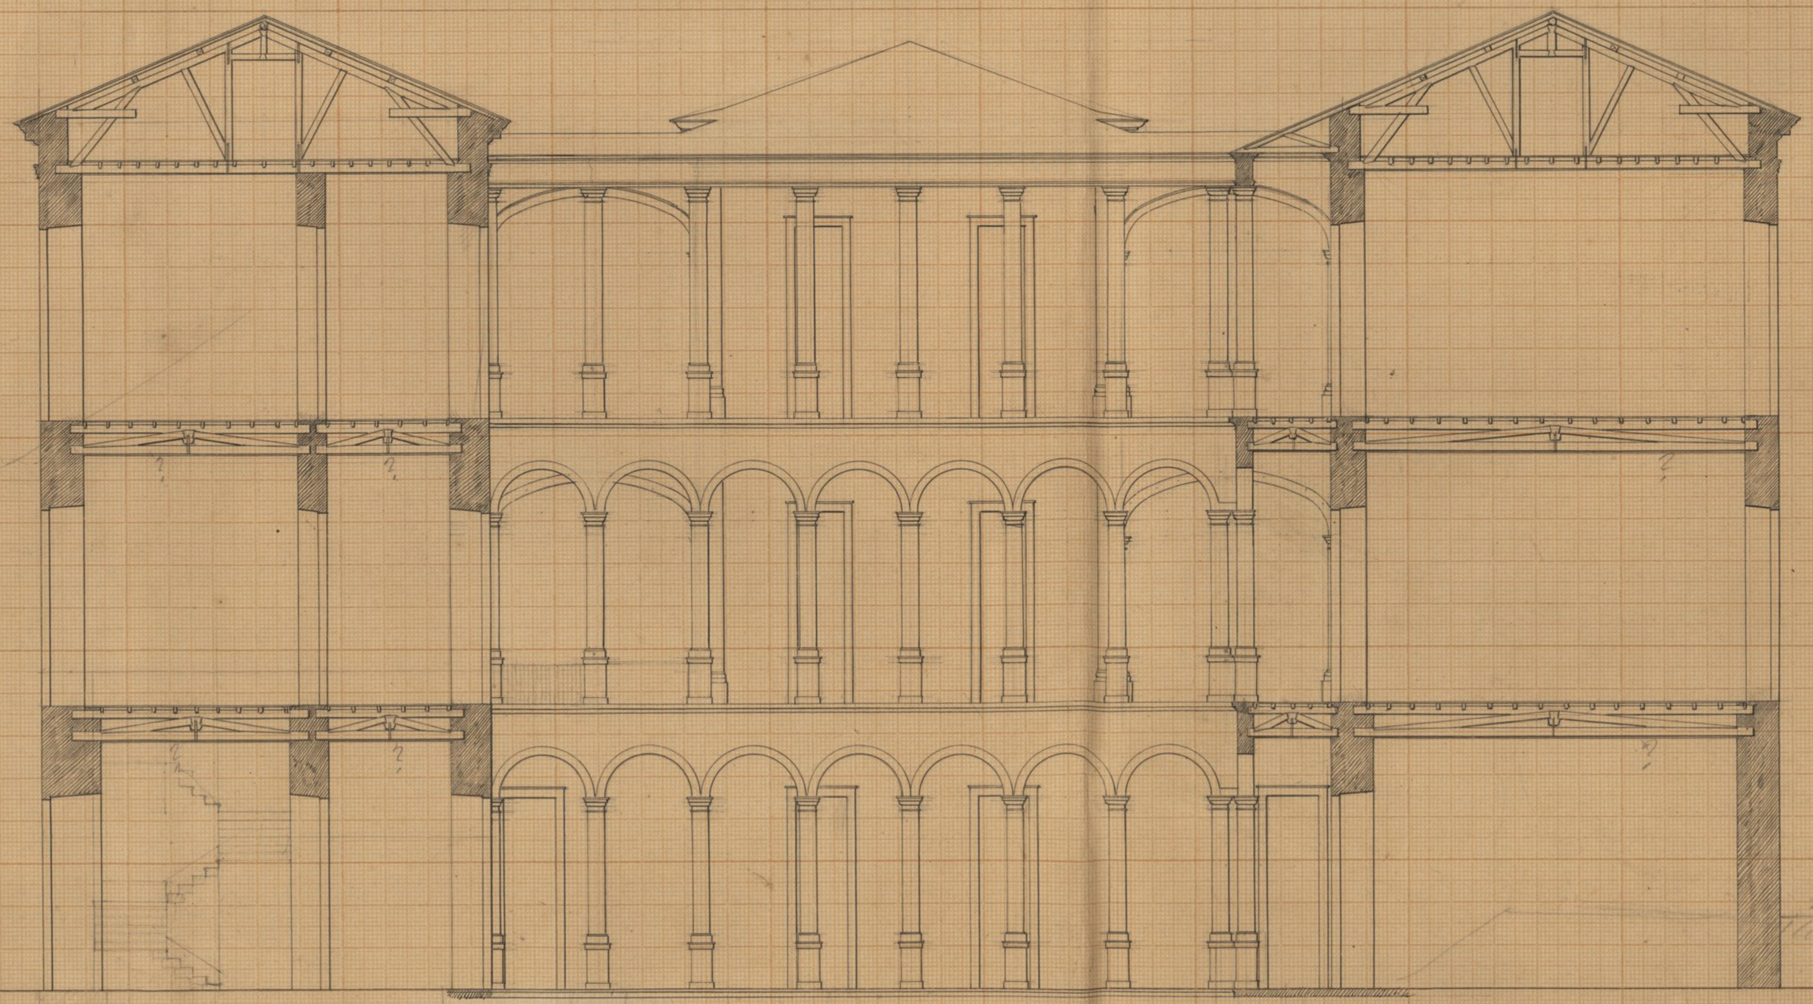

QUADRILLÉ Système GUIGUET Bre S.G.D.G. Seul dépôt à Paris Chez ALEPAGE

26

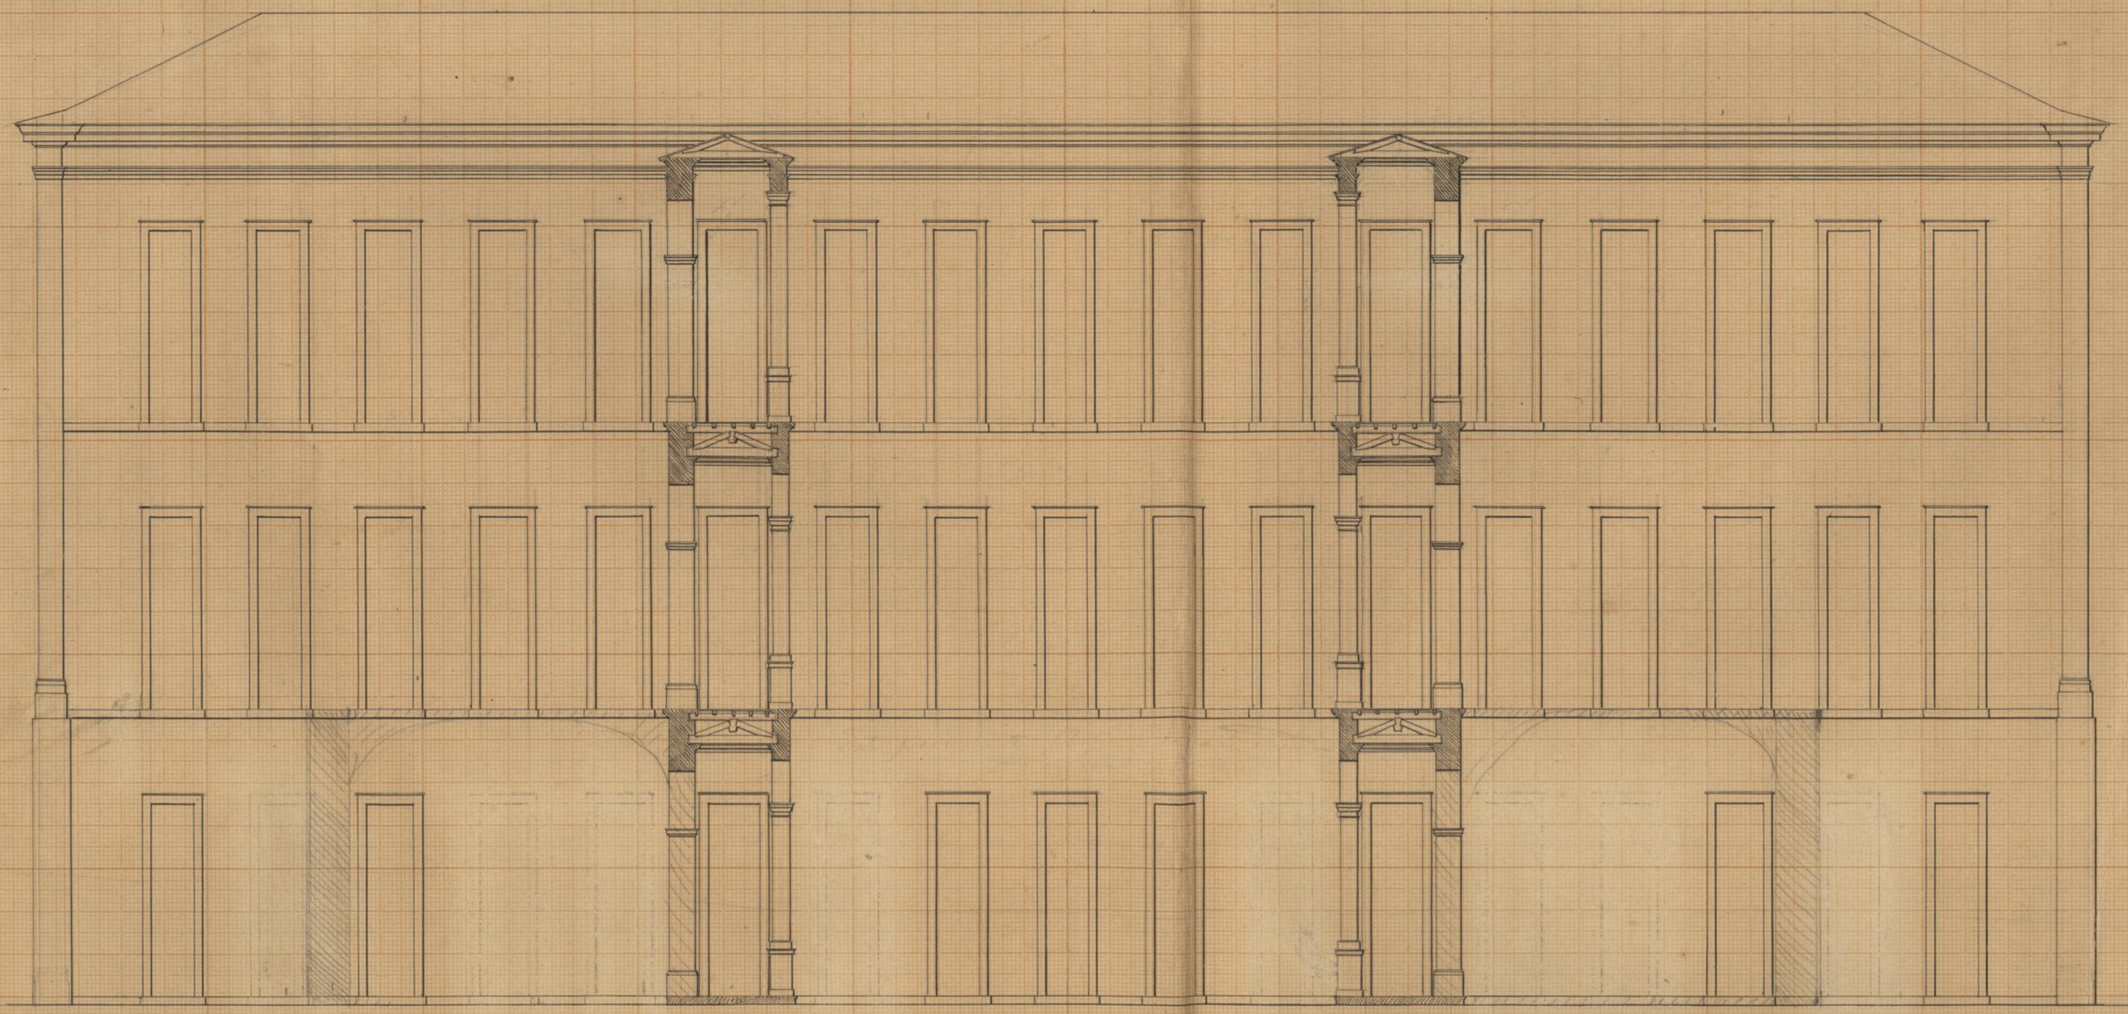

QUADRILLÉ Système GUIGUET Bre S.G.B.G. Seul Dépôt à Paris Chez LEFAGE

Nº 2.

PLANTA DO EDIFÍCIO DOS LAZAROS E PREDIOS CONTIGUOS

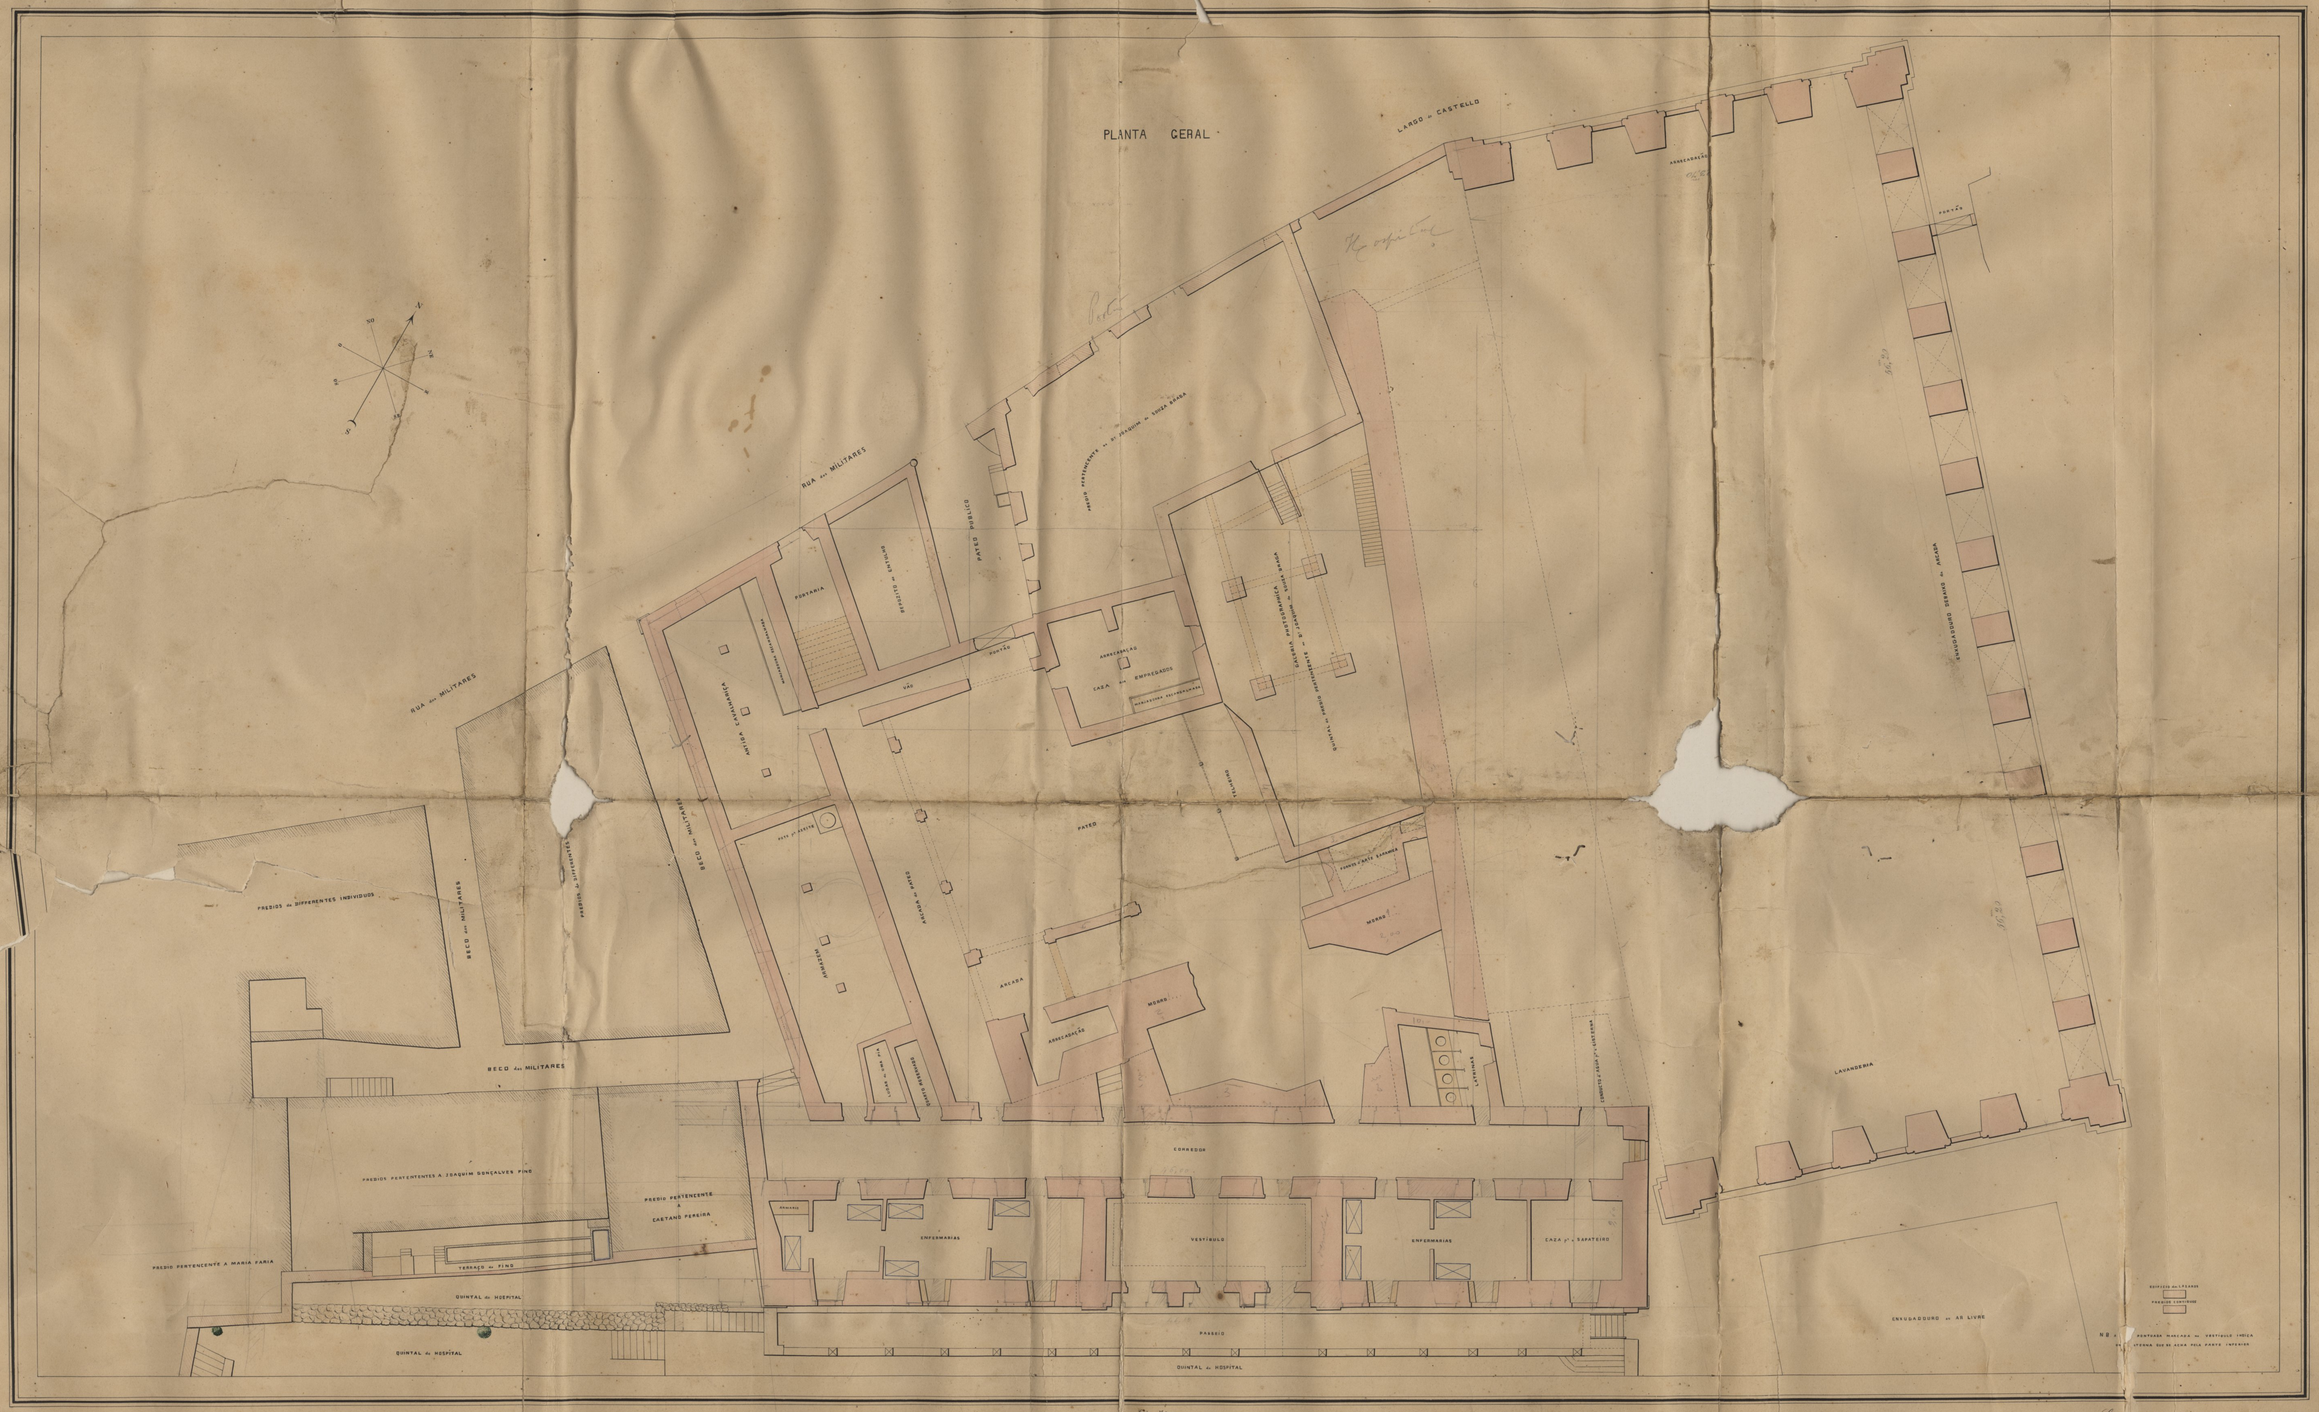

Coimbra 30 de Maio de 1876

Pelosa d'Almeida Soriano, Lavrador e desenhou

N° 3. 2

EDIFICIO DOS LAZAROS.

PLANTA DO 2º PAVIMENTO

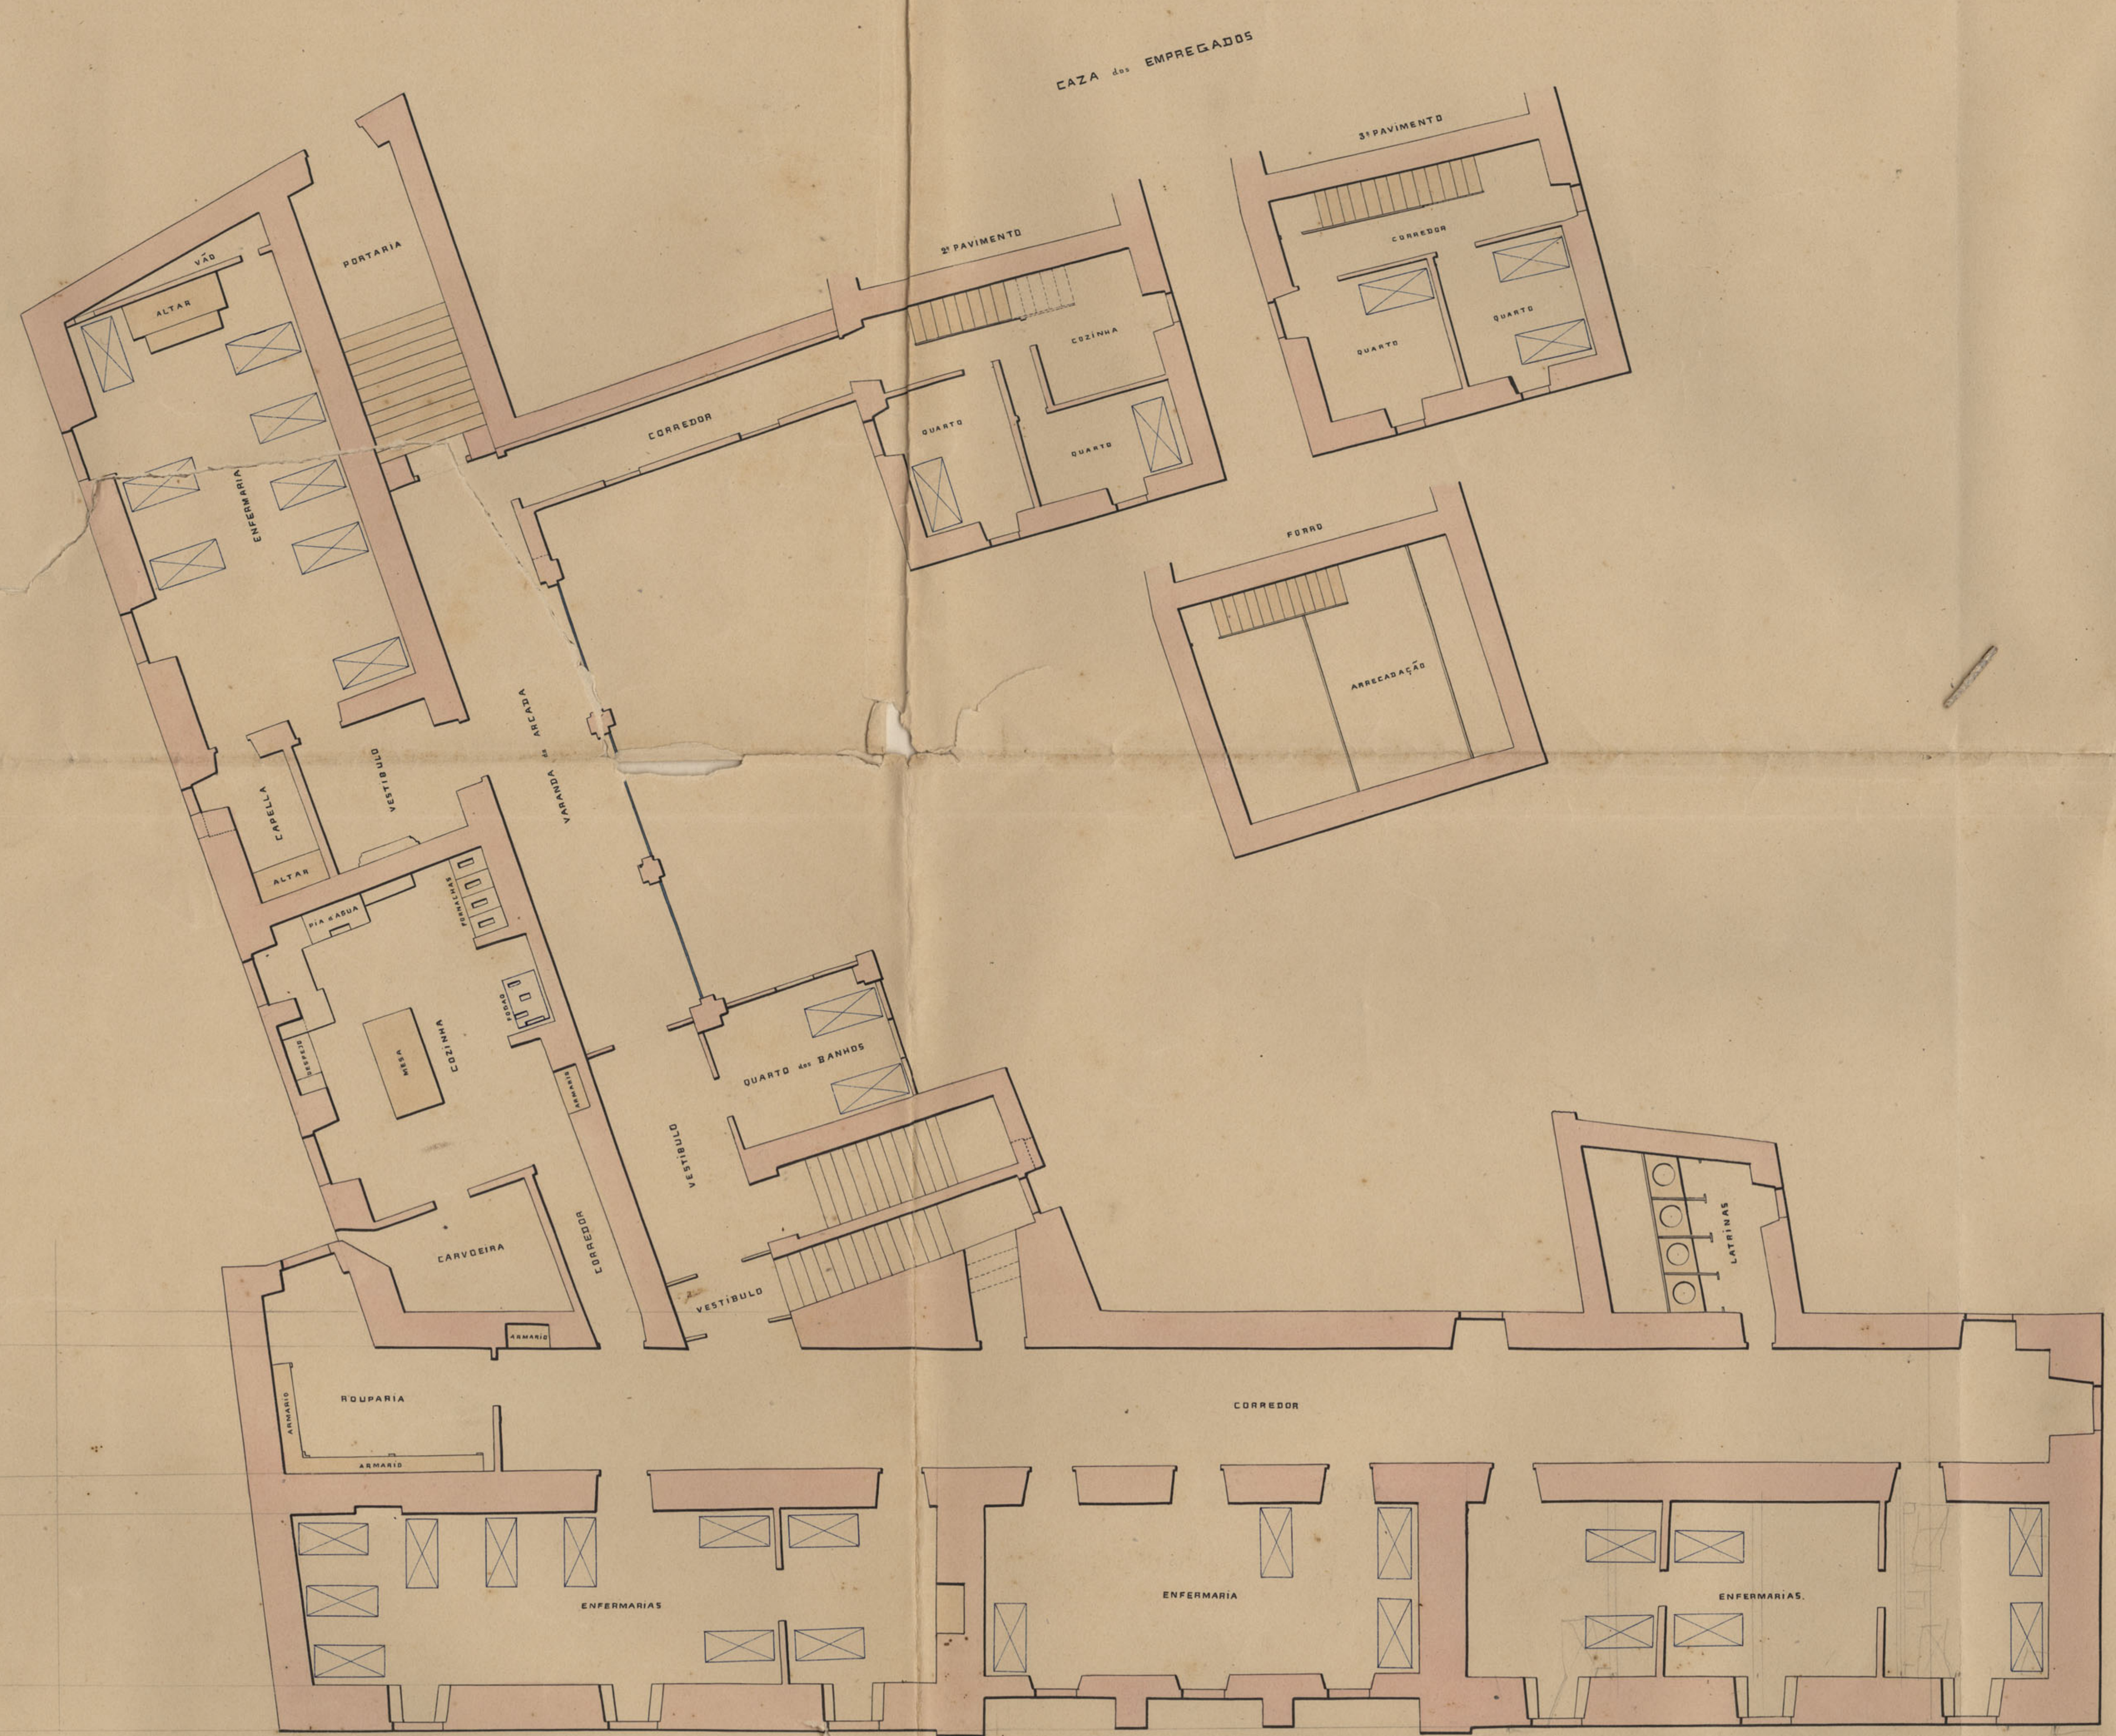

PLANTA DO 3º PAVIMENTO

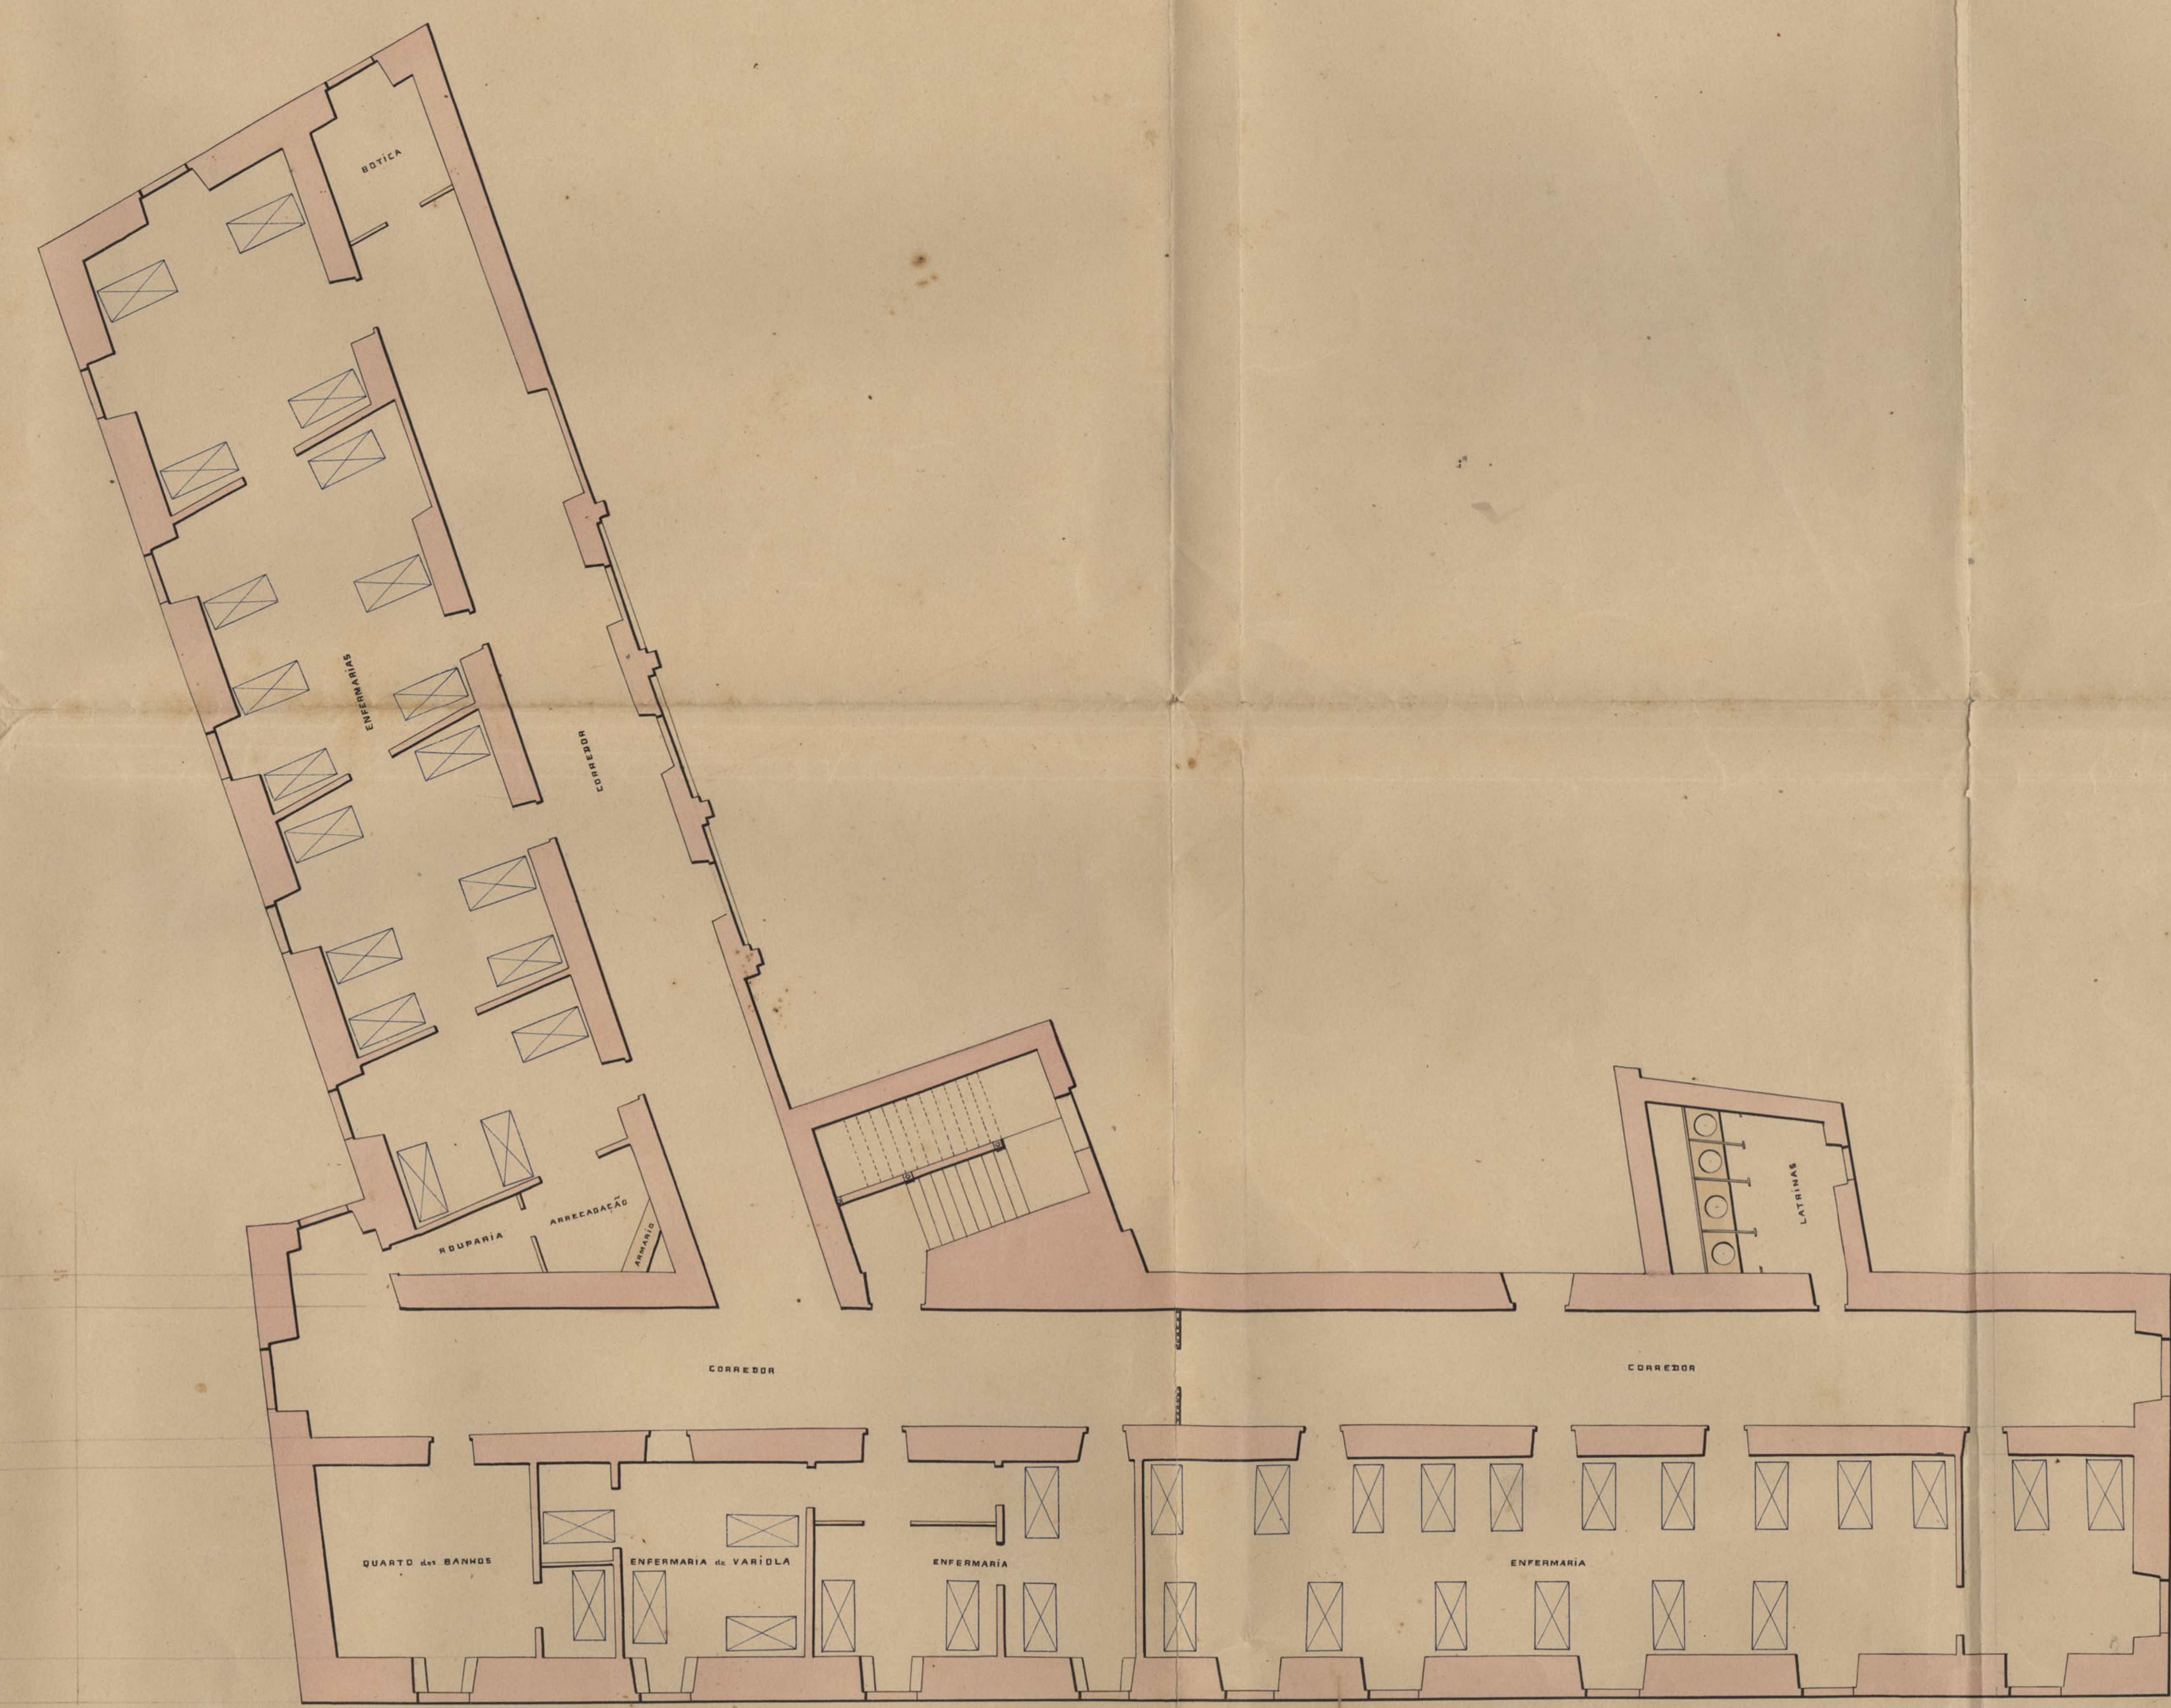

Coimbra 30 de Maio de 1876

Escala Metrica

S[illegible]stião d'Almeida Soriano, levantou e dez.

N.º 1. 3

EDIFICIO DOS LAZAROS E PREDIOS CONTIGUOS

ALÇADOS DE N.O.

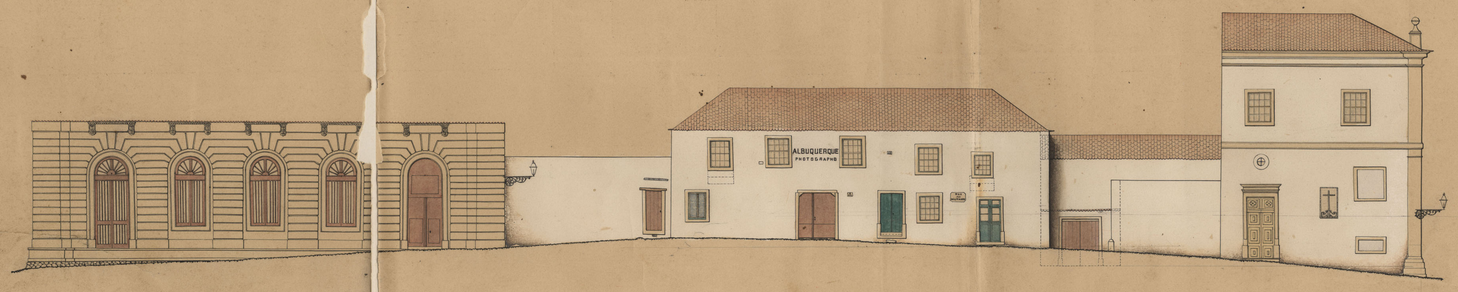

ALÇADOS DE S.E.

Escala Metrica

Coimbra 30 de Maio de 1876

Sebastião d'Almeida Serrano - Coimbra e desenhou