
Ficam archivadas n'este livro vinte e cinco estampas de desenhos relativos ás obras de reconstrucção dos Hospitaes da Universidade


Administração dos Hospitaes da Universidade de Coimbra, 5 de julho de 1884.

O Administrador,

Antonio Augusto da Costa Simões

cx 50 lc
20494

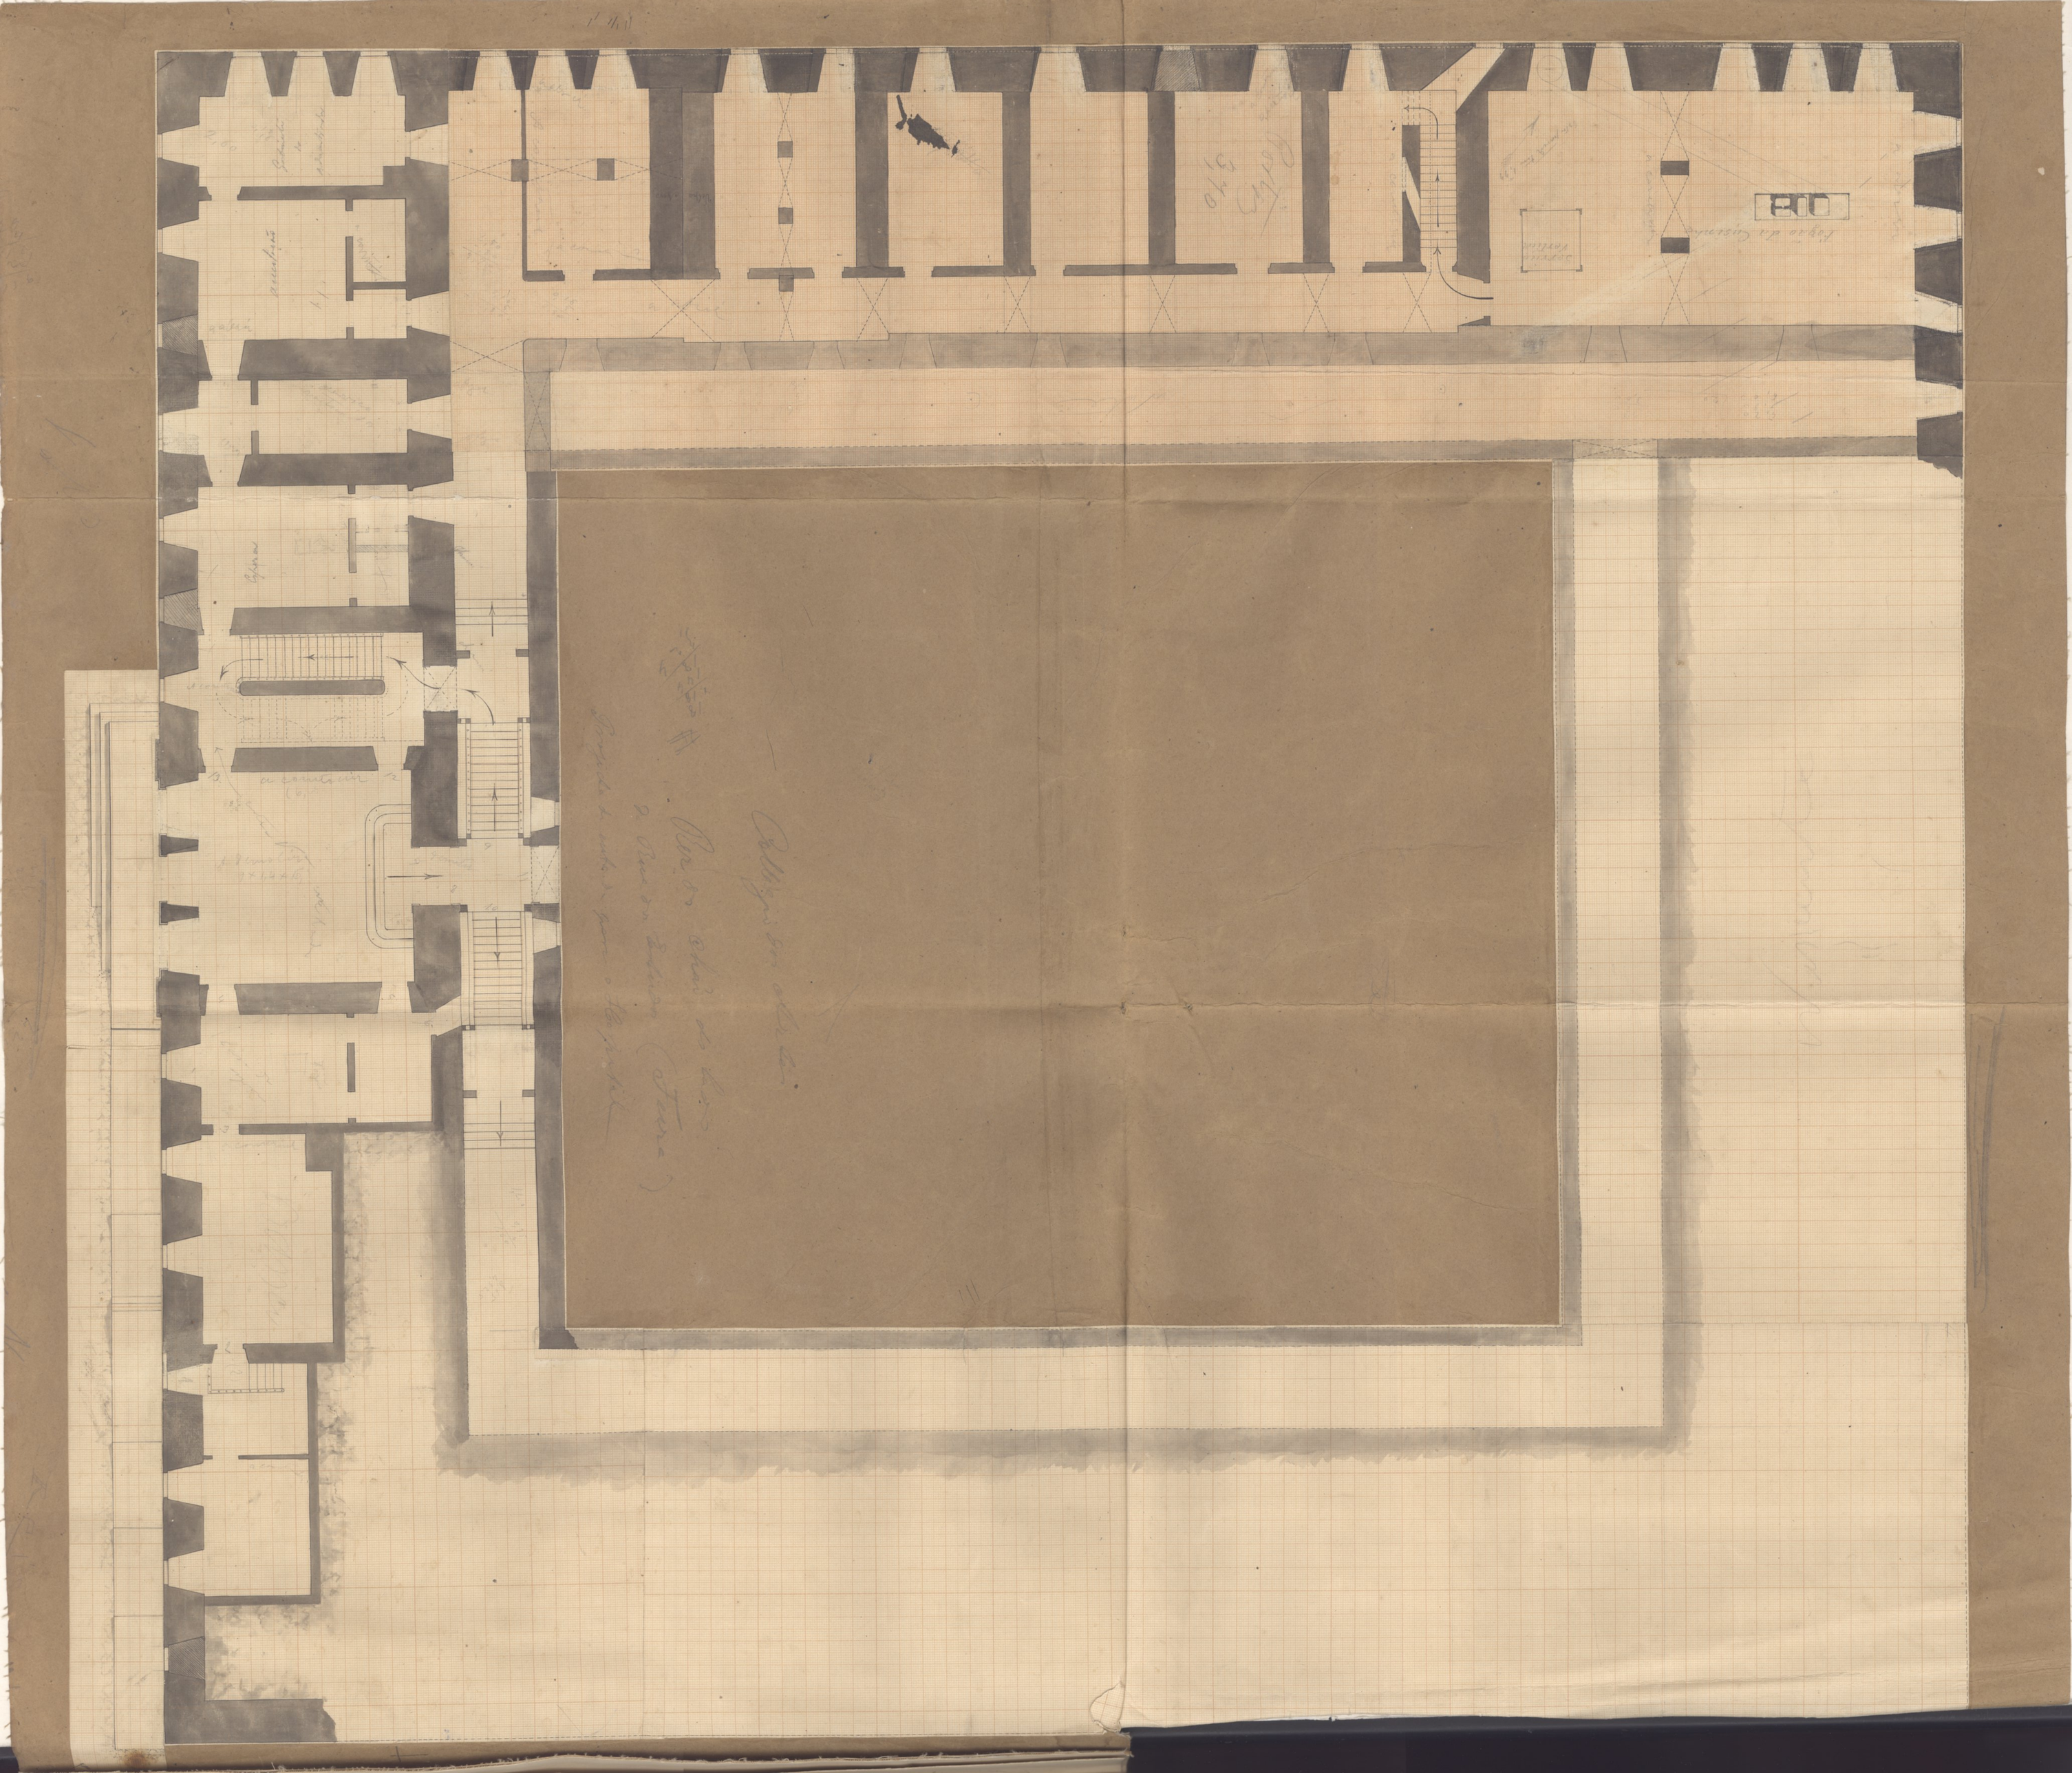

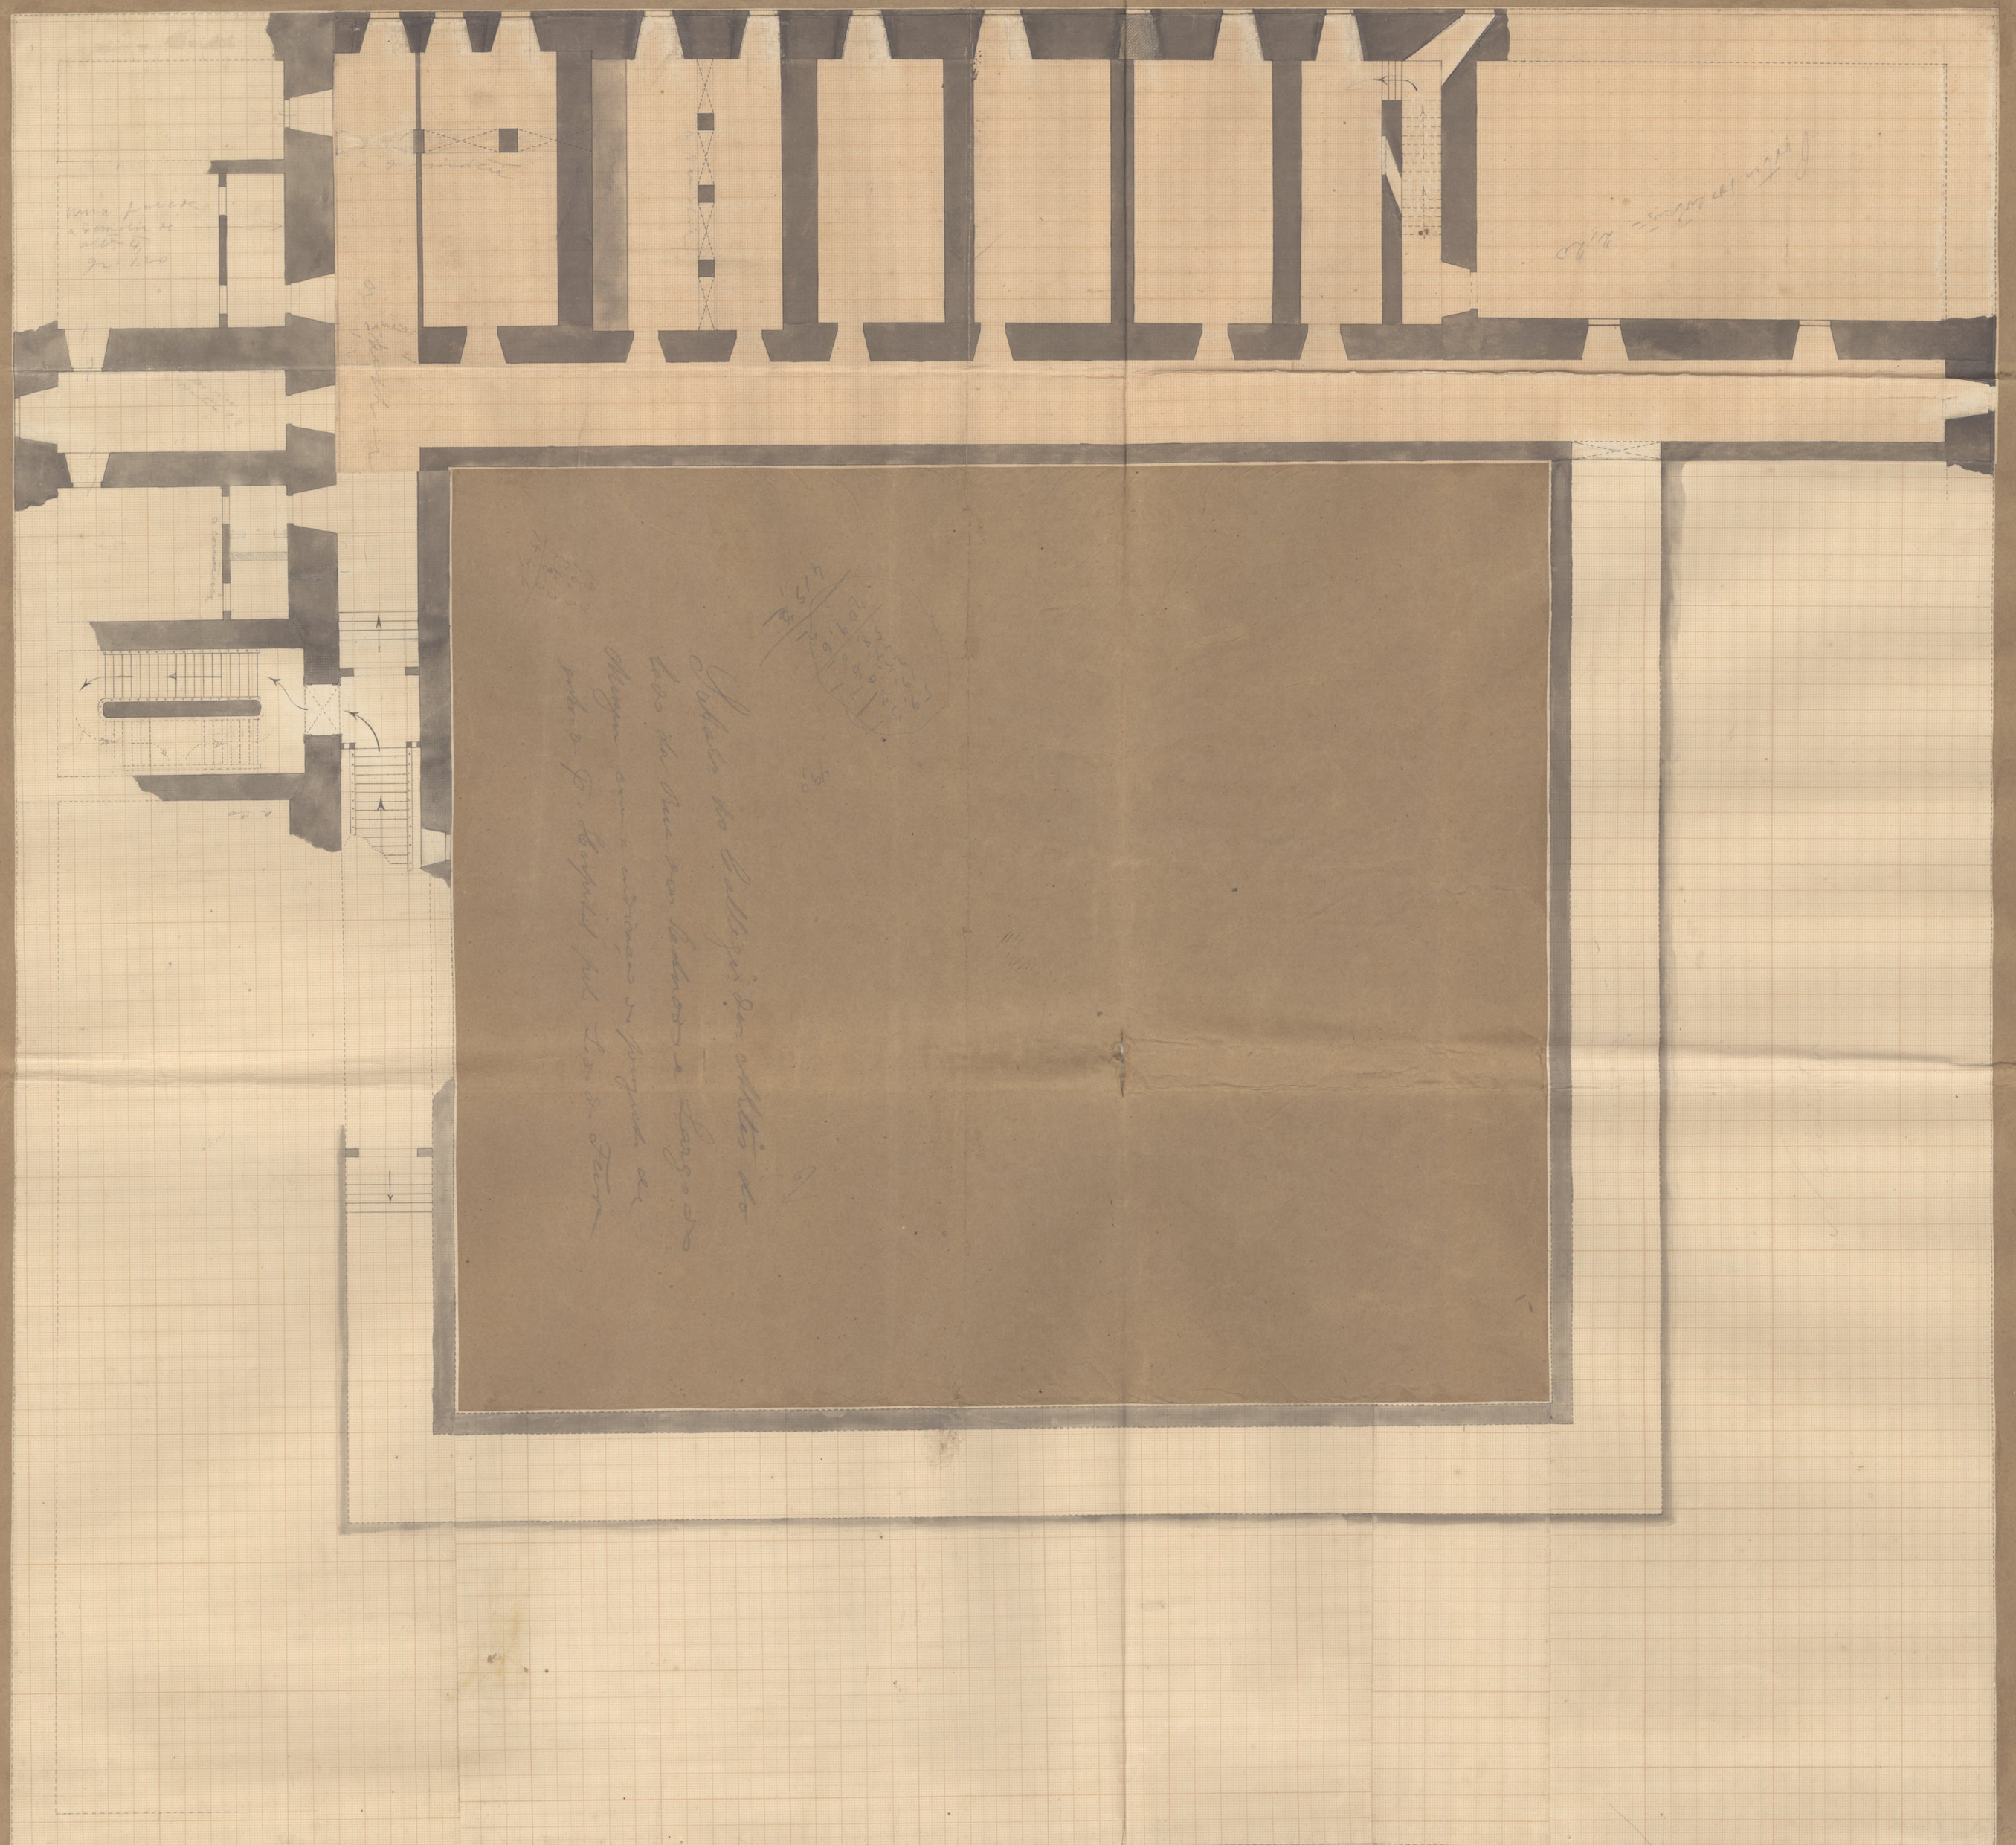



Enfermaria


Enfermaria


Enfermaria




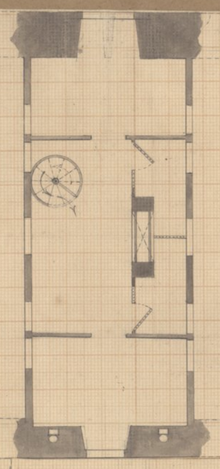


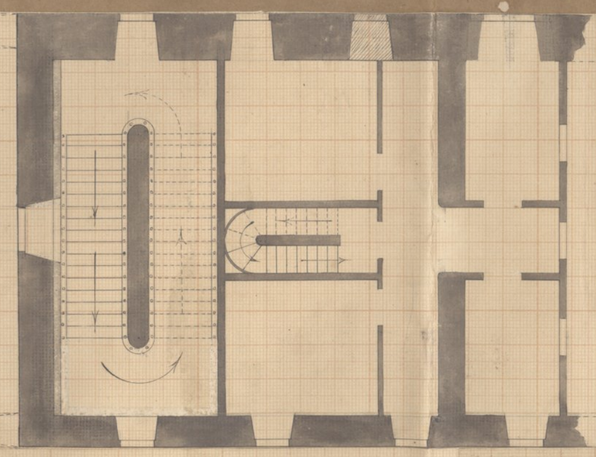

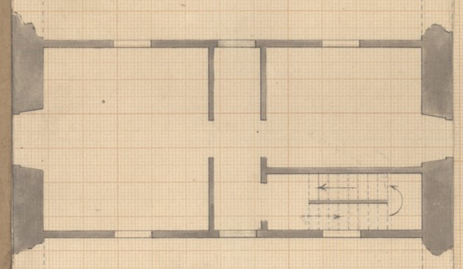

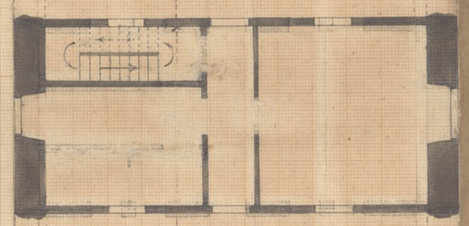

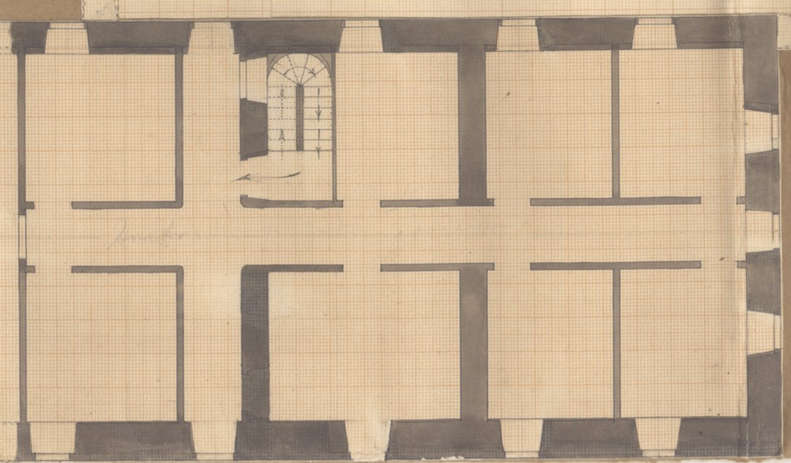

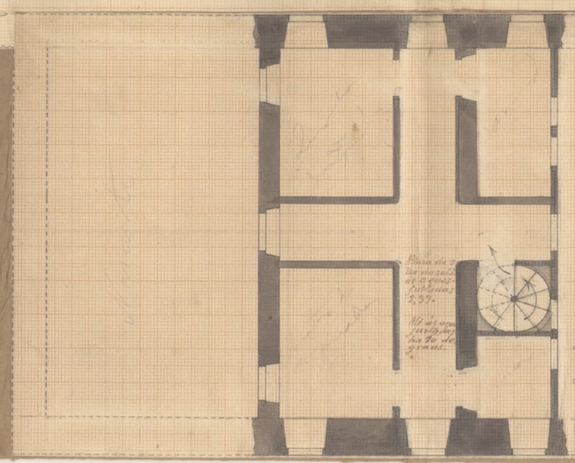



a Esta nota é applicavel aos segundos pavimentos em que além da escada para os sotãos, esta tambem communicação para os ogeus furtados.

N°5


12,38
10,97
4,80
1,64
12,34
12,92
10,85
35,17
11,12
7,22
7,28
7,61
10,94


N° 5

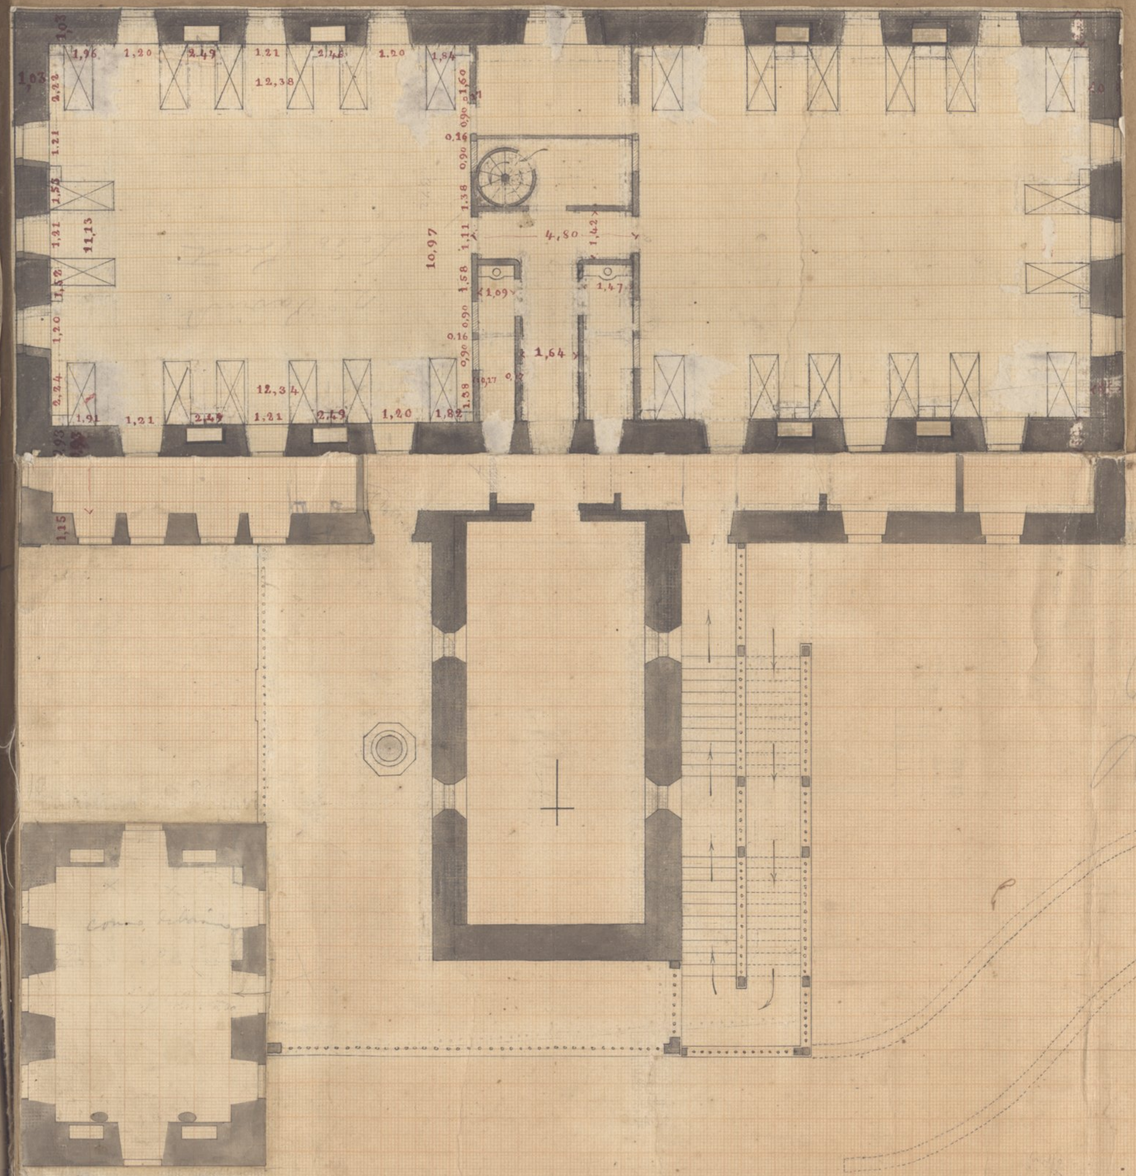


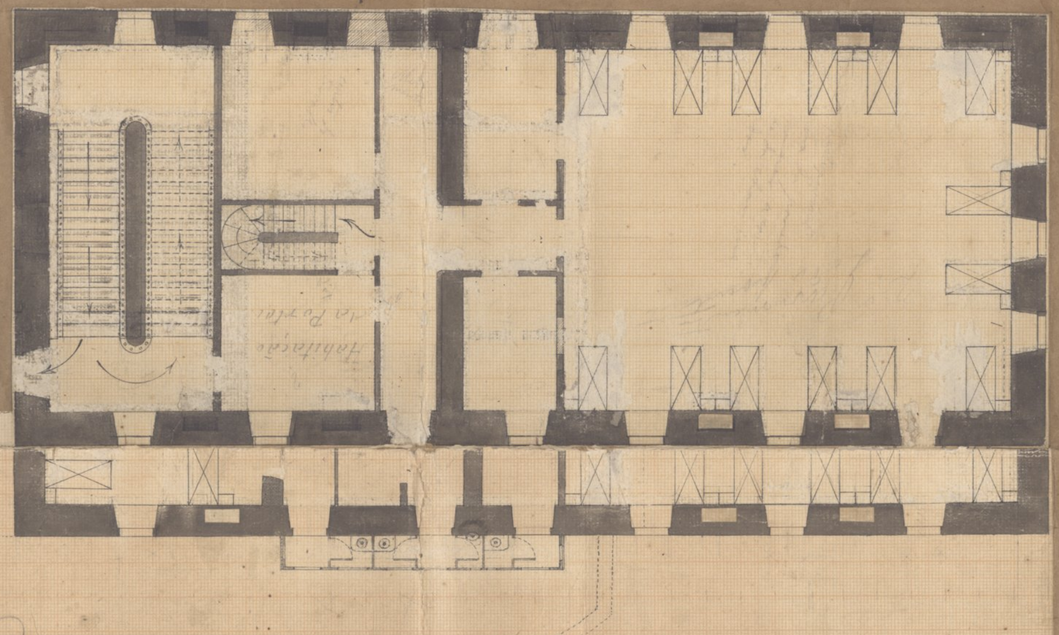



Do Parisartento

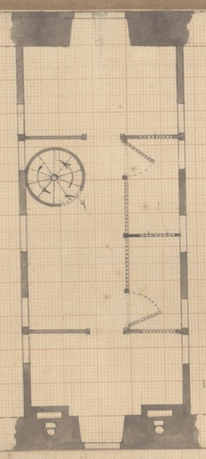

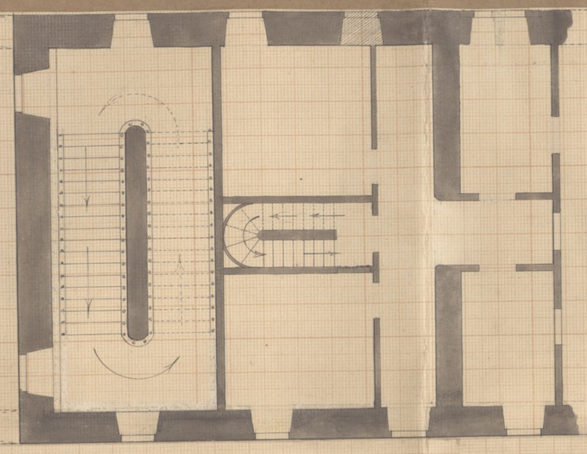

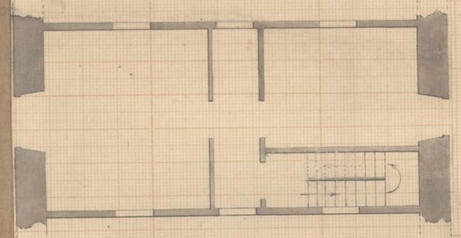

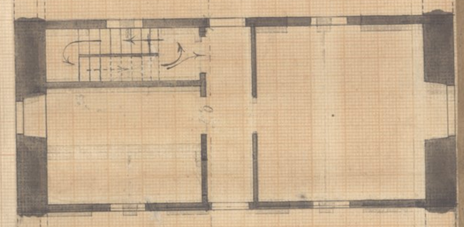

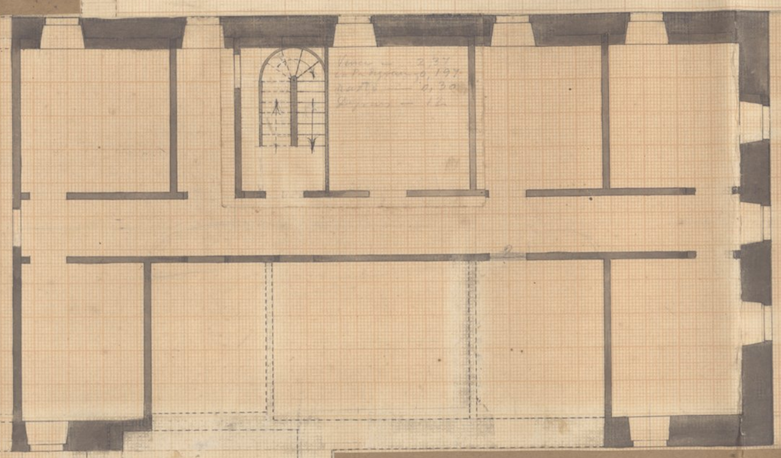


HOSPITAES DA UNIVERSIDADE DE COIMBRA

COLLEGIO DAS ARTES

PROJECTO DE RECONSTRUCÇÃO

Fachada principal Oeste do edificio

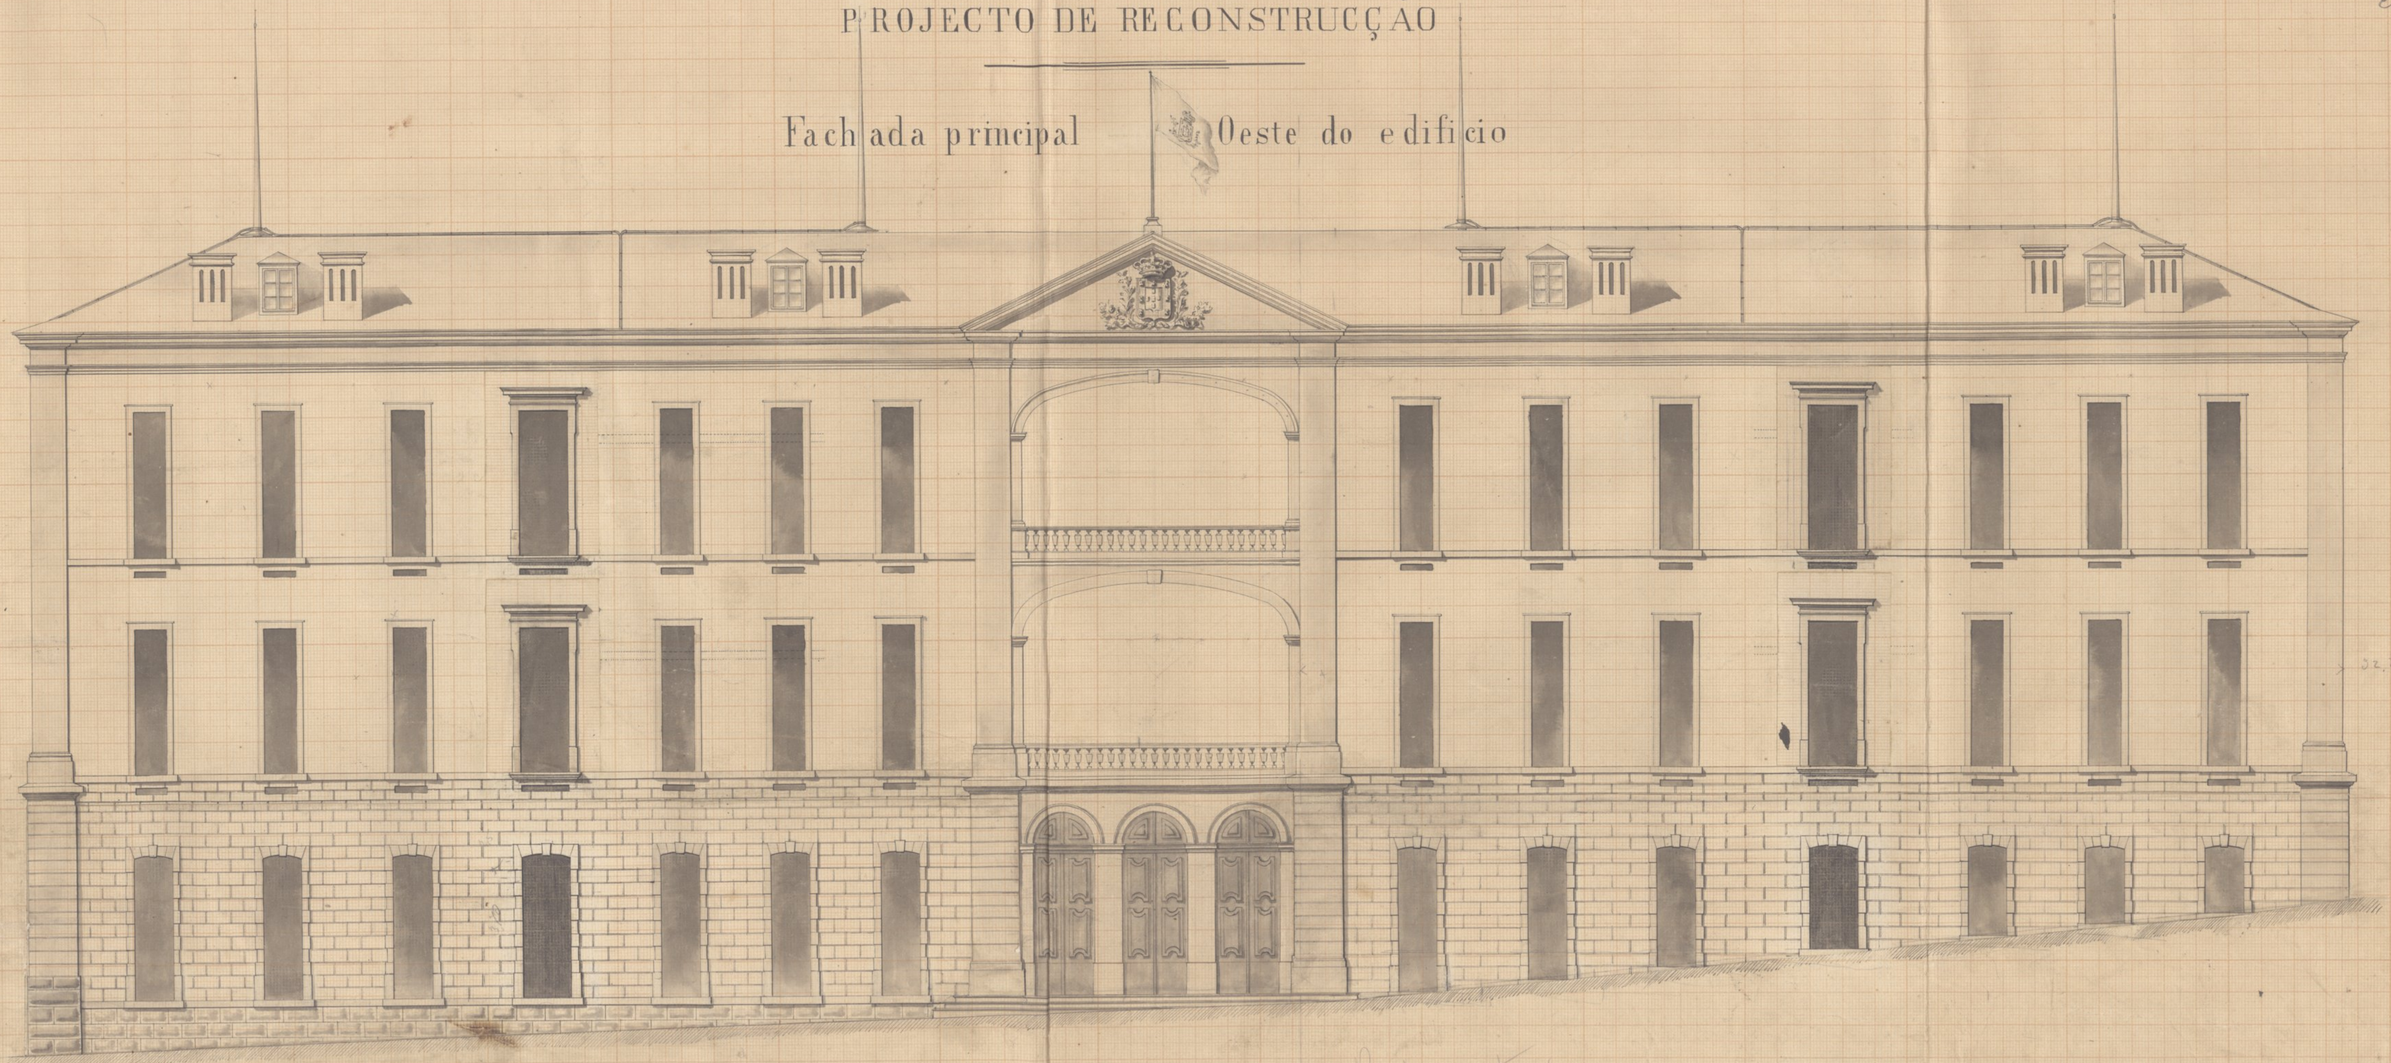

Escala de 1/100


Nº 8

HOSPITAES DA UNIVERSIDADE DE COIMBRA

COLLEGIO DAS ARTES

PROJECTO DE RECONSTRUCÇÃO

Fachada lateral — Norte do edificio

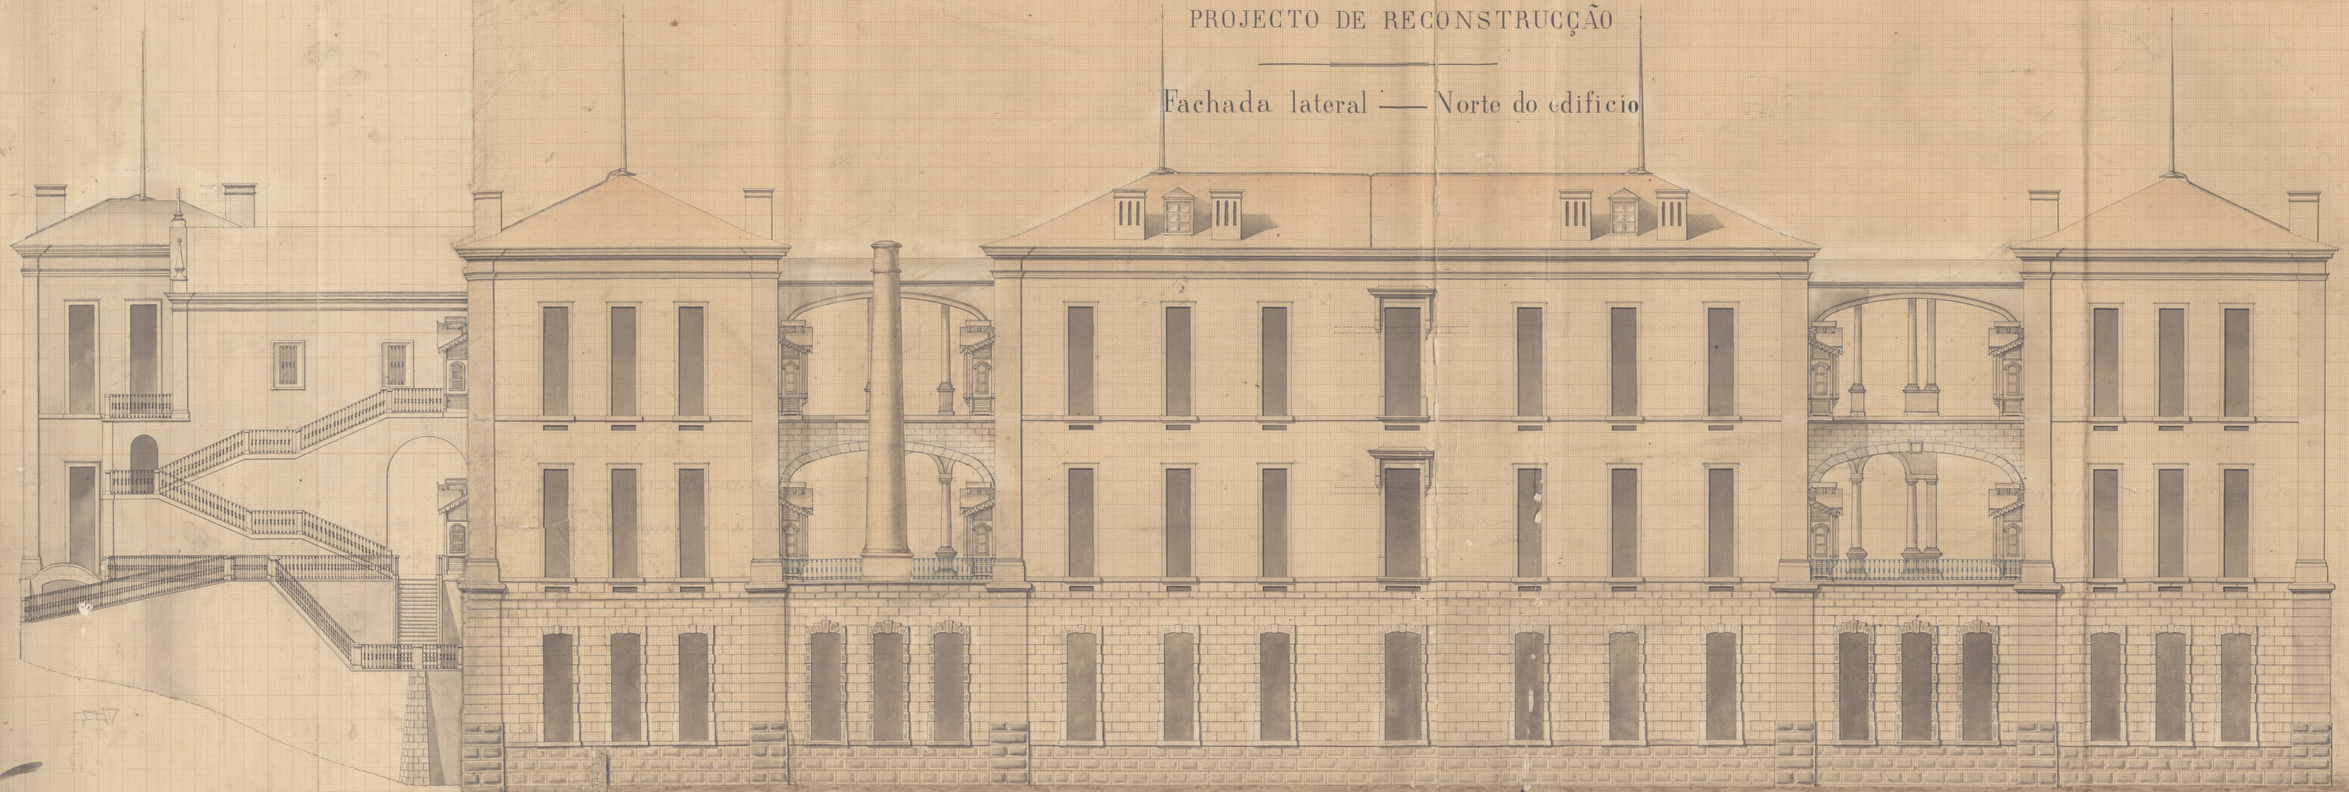

Escala: 0,m01 por 1,m00