

PLANTA CHOROGRAPHICA

ANTE-PROJECTO DAS ESTRADAS REAES

N.ºs 21 e 22 NA ILHA DAS FLÓRES

Escala 1/50.000


Convenções

- Anteprojecto para a estrada real N.º 21
- Estrada real N.º 22 (parte construida)
- Estudo primitivo do lanço dos Vales à Sapateira
- Variante dos Vales pela Vilosa à Sapateira
- Estudo definitivo da Milosa à Sapateira
- do lanço dos Terreros à Parrela da Tjansinha
- Ramal para Ponta Ruiva



PERFIL LONGITUDINAL

DISTRICTO ADMINISTRATIVO DA HORTA

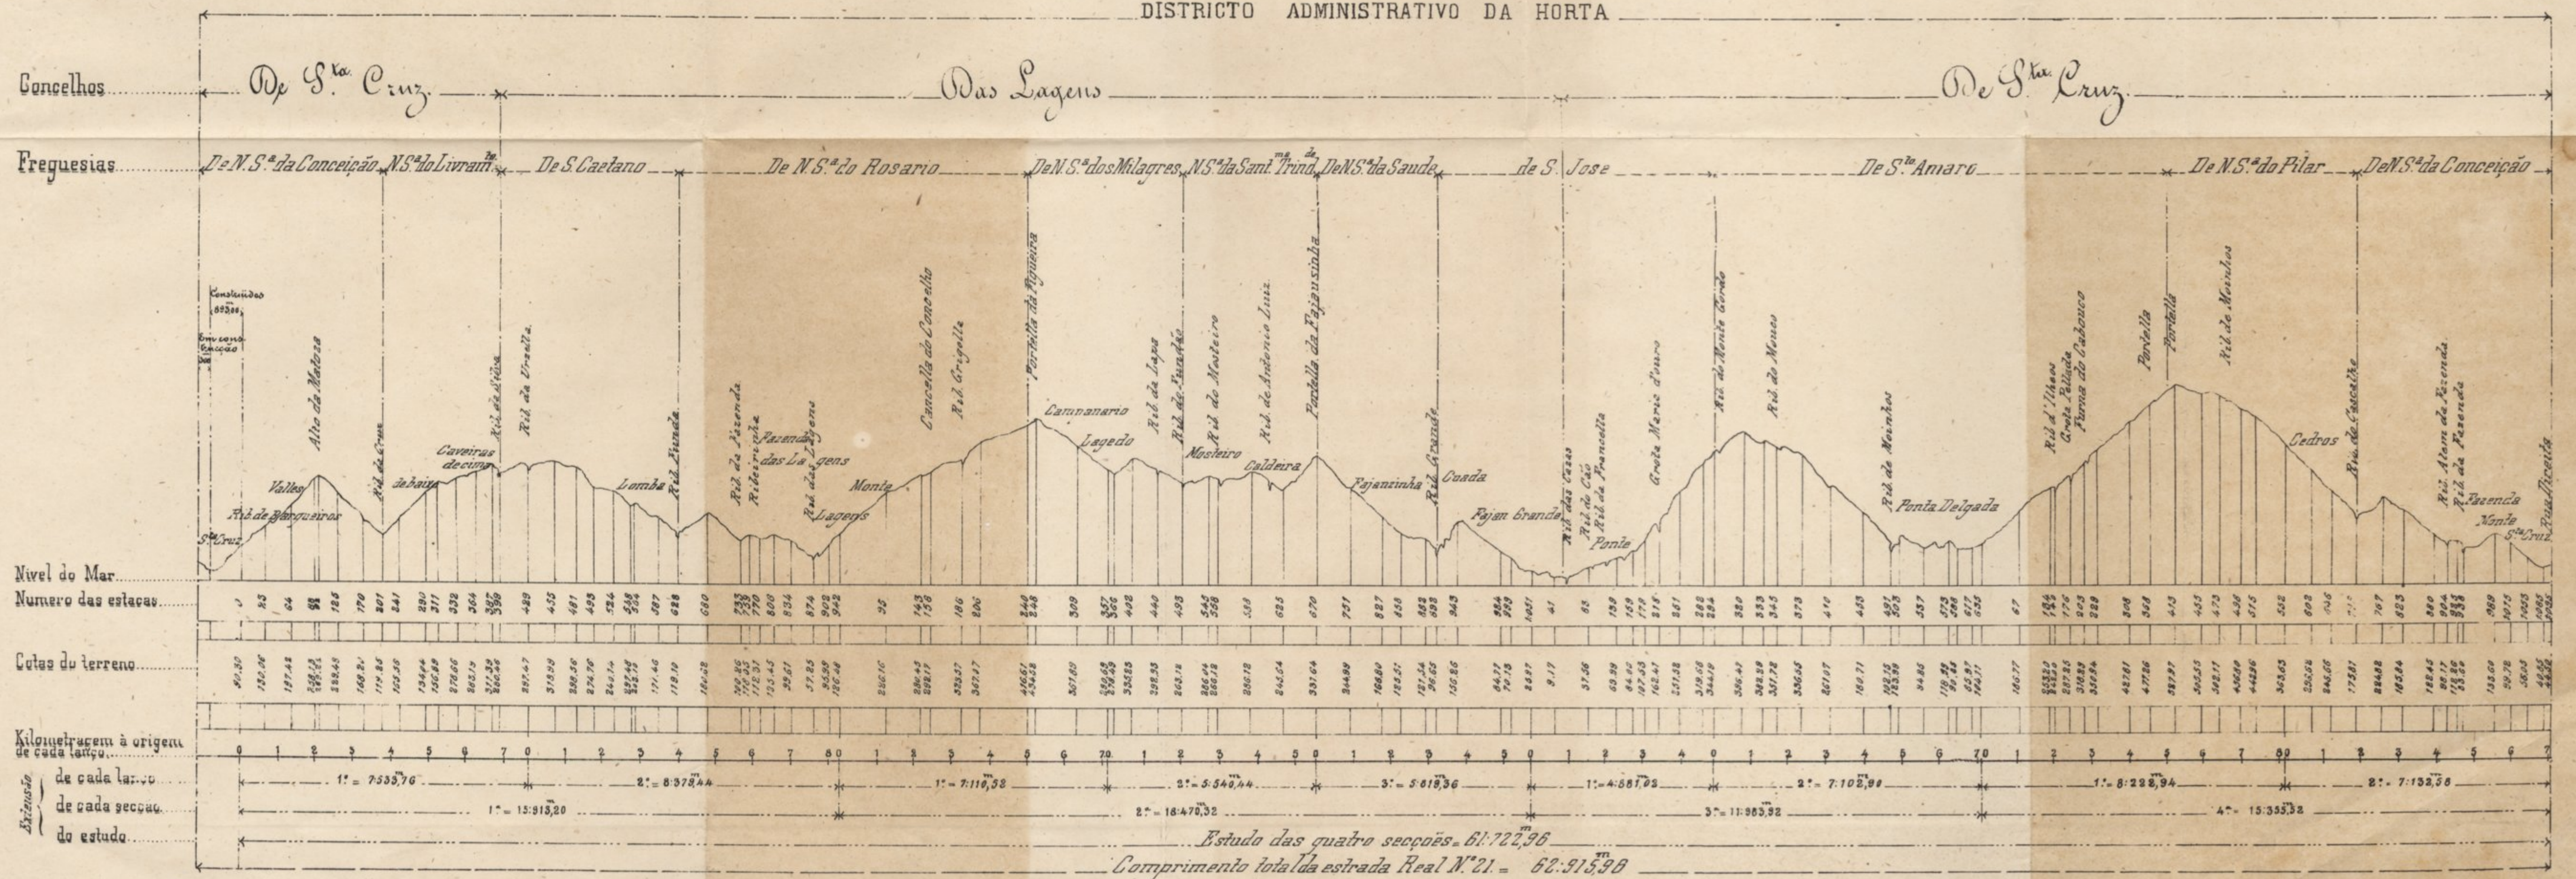


ESCALAS Alturas 1:5000 Comprimentos 1:50000

Estudo das quatro secções 61.702,96 Comprimento total da estrada Real N.º 21 - 62.915,90

ANTE-PROJECTO  
ESTRADAS REAES

ILHA DAS FLORES  
NA  
702 21 6 22

Escala 1:30.000

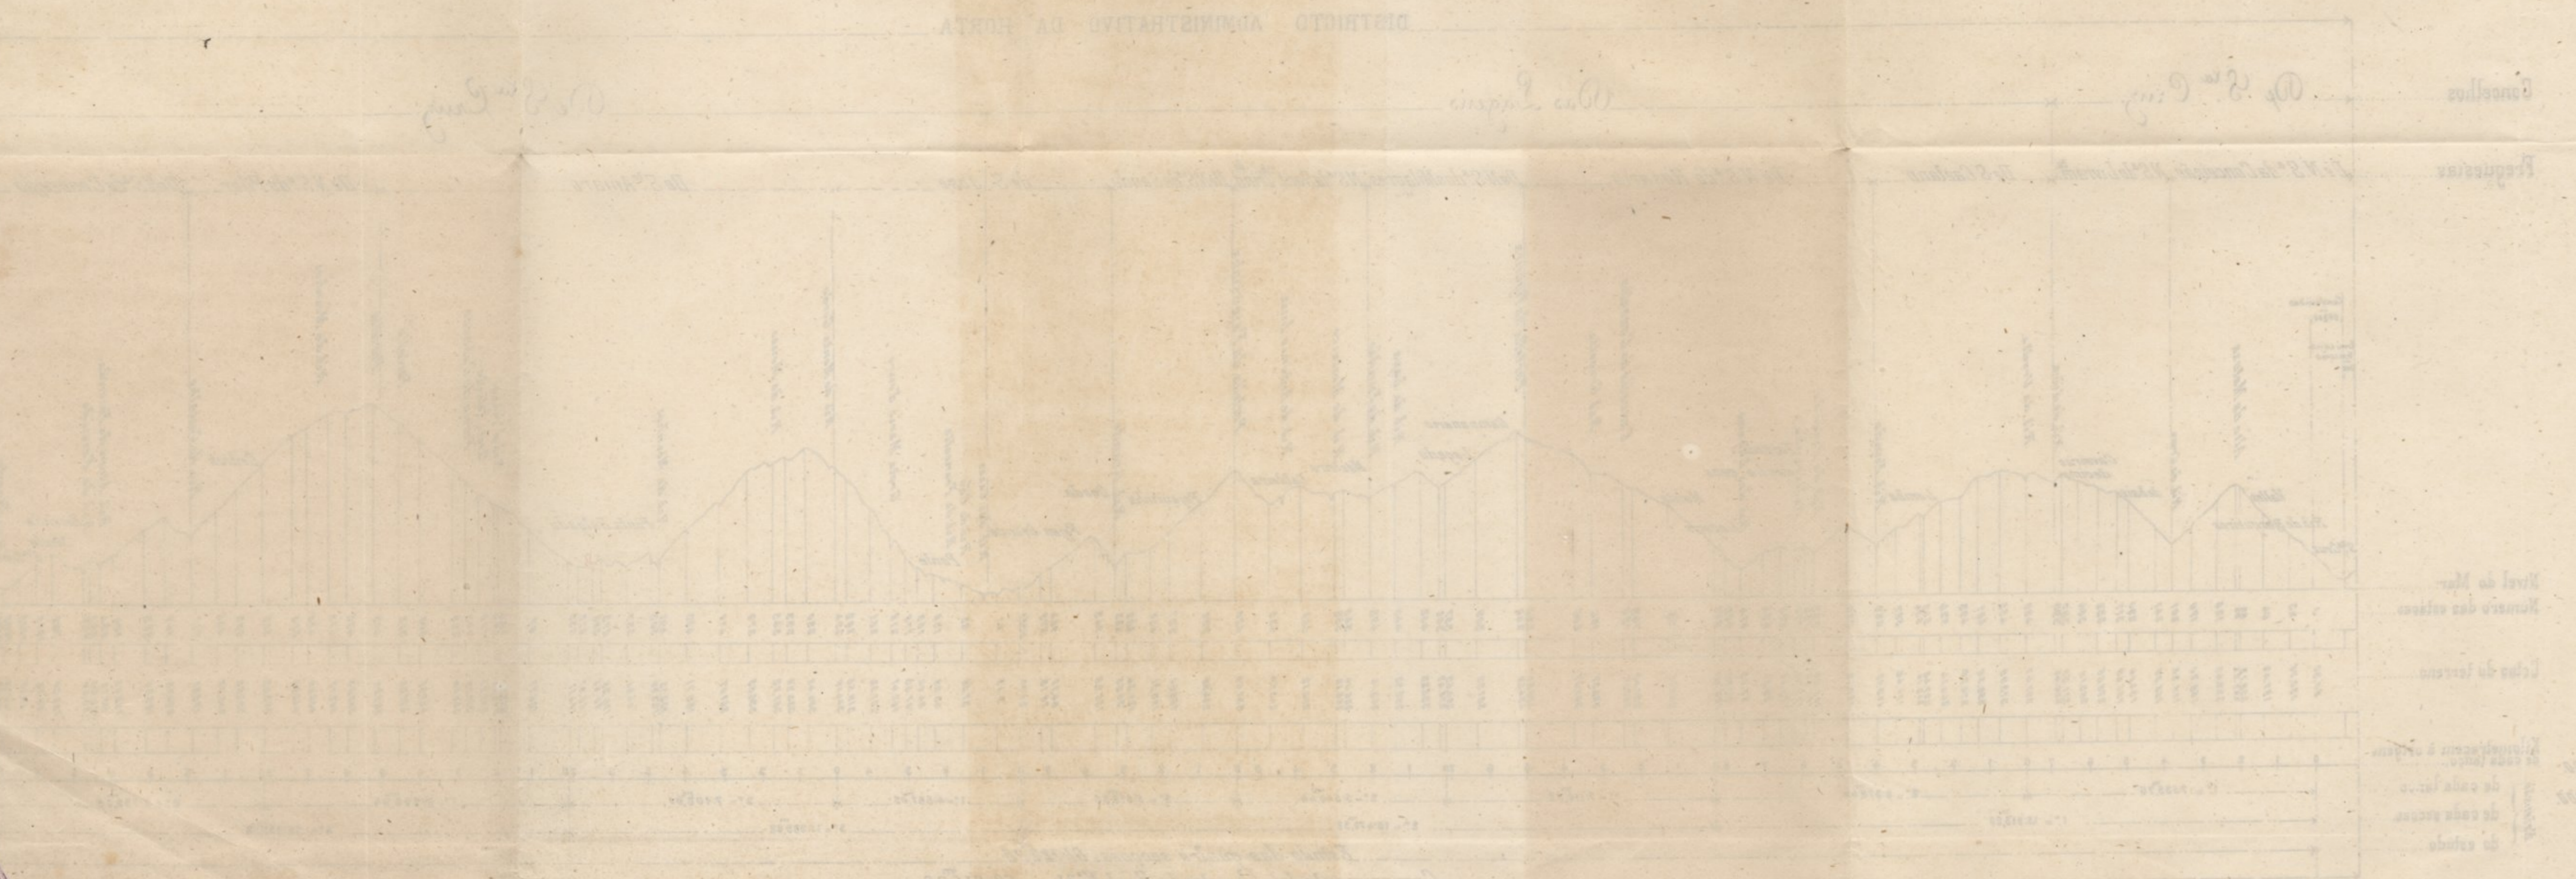

Publicada na revista "O CONSTRUTOR"  
Publico e Manual publicado no Construtor de Obras  
Publicas, II Serie - 1881, n.º 9, Setembro de 1881  
Revista editada por Alberto Acacio Correia Neto  
Publicada em Lisboa - Typographia de  
Cristovao Augusto Rodriguez 104-r. Rua de Horta  
1881

COLLECCAO DE MAPAS NAVAIS  
ONDE  
1176