Mostra-se o Quadrado da Cara superior do meio do O Reservatorio, reduzida a figura Eptagone, e dos pensamentos p.ª se extrahir, e reduzir a Cantoneira; e em 1 dos 4 angulos de extrahir a redonda M p.ª se subir, os 2 lanços de vigam.to p.ª semanda fazer, em altura de 20 palmos, de tantos sad pre-sizos p.ª o mesmo dito de cevar do Instrom.to Sector, servindo o Barandim B. de emtanto, e ao guardo.

Nas Letras, de algarismo, 1=2=3=4 e 5 Jemostra, ou forão por baixo de vigam.to, ou como estuque = se assim, se mandar = de Brilhante ficará mais brilhante, e como não se ve, nem tem luz, nem, hei mto de ficará dem.te duras de pedra mostra, do, meio de do forro P.a

O expumado mais em Carmesim nota-se q.e deve ser feito nos paredes
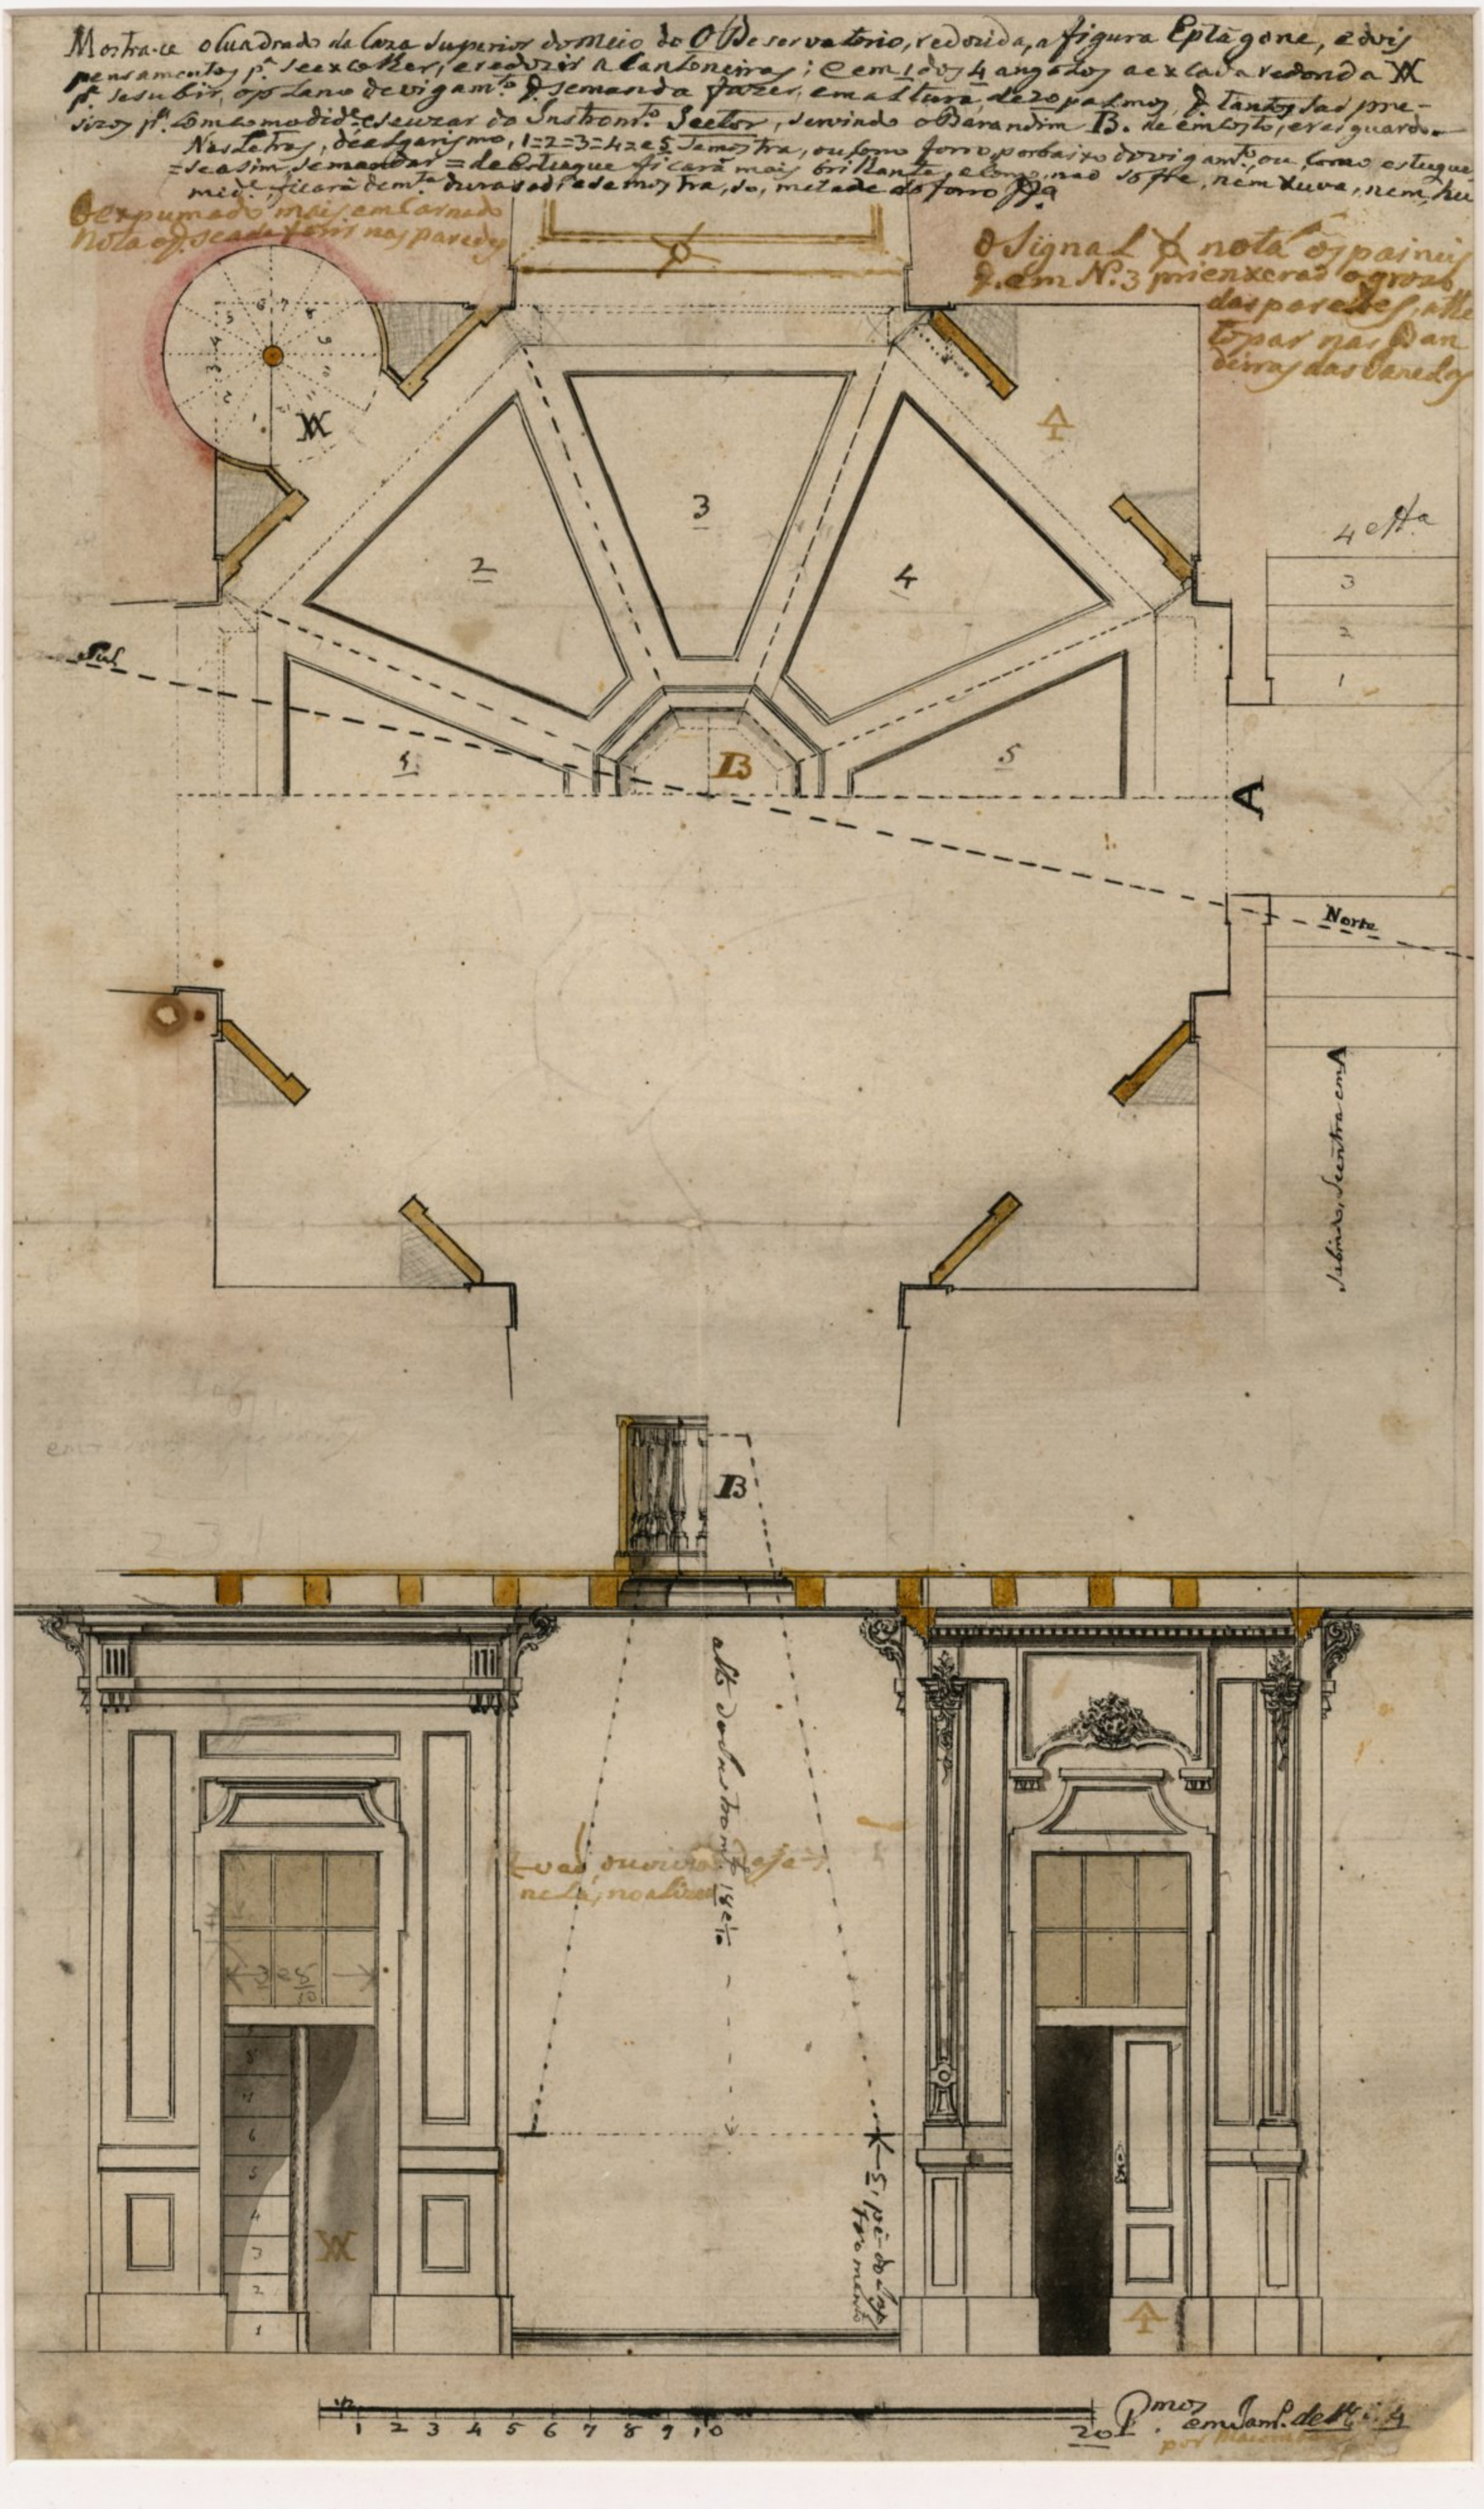
O Signal ☆ nota-se q.e painis q.e em N.º 3 pretendem ser o grosso das paredes se ache topar nas Cantoneiras das Paredes